




Voorgevel
1 : 50

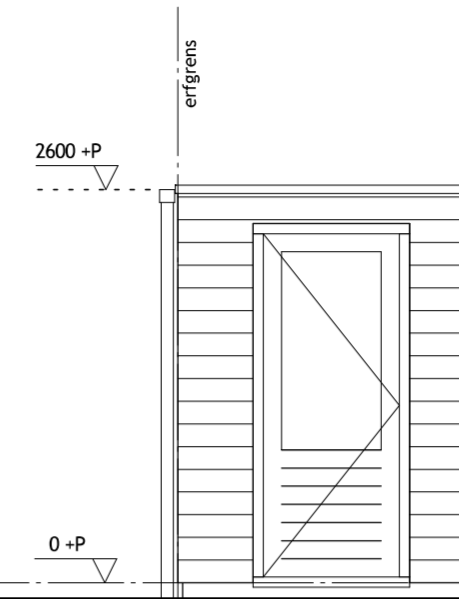


Rechterzijgevel
1 : 50

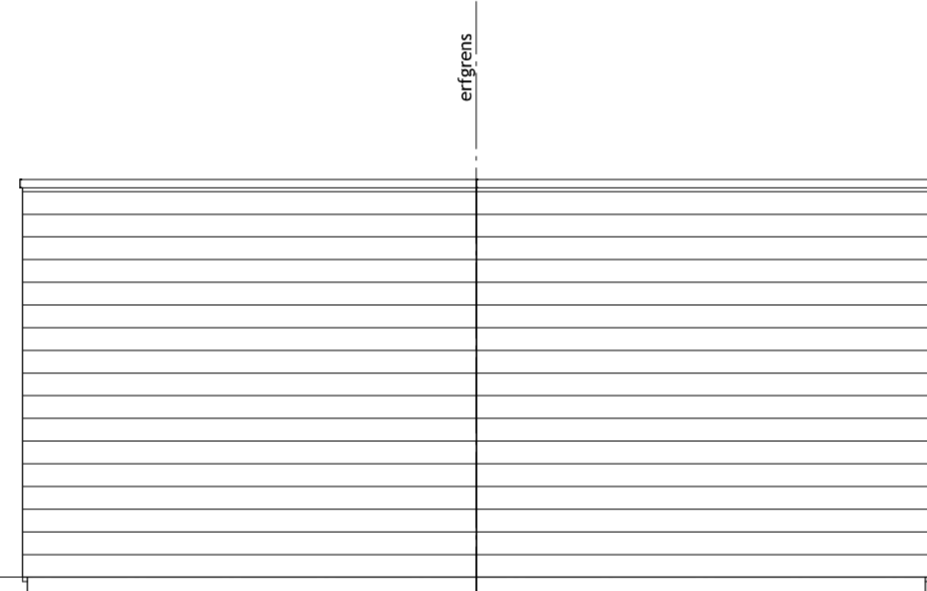

Achtergevel
1 : 50

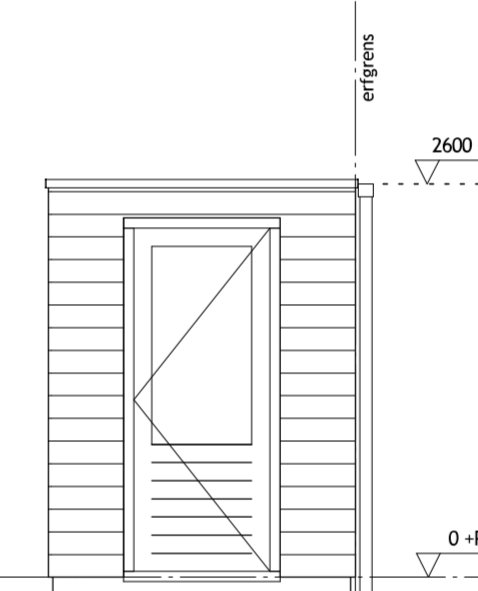

Linkerzijgevel
1 : 50

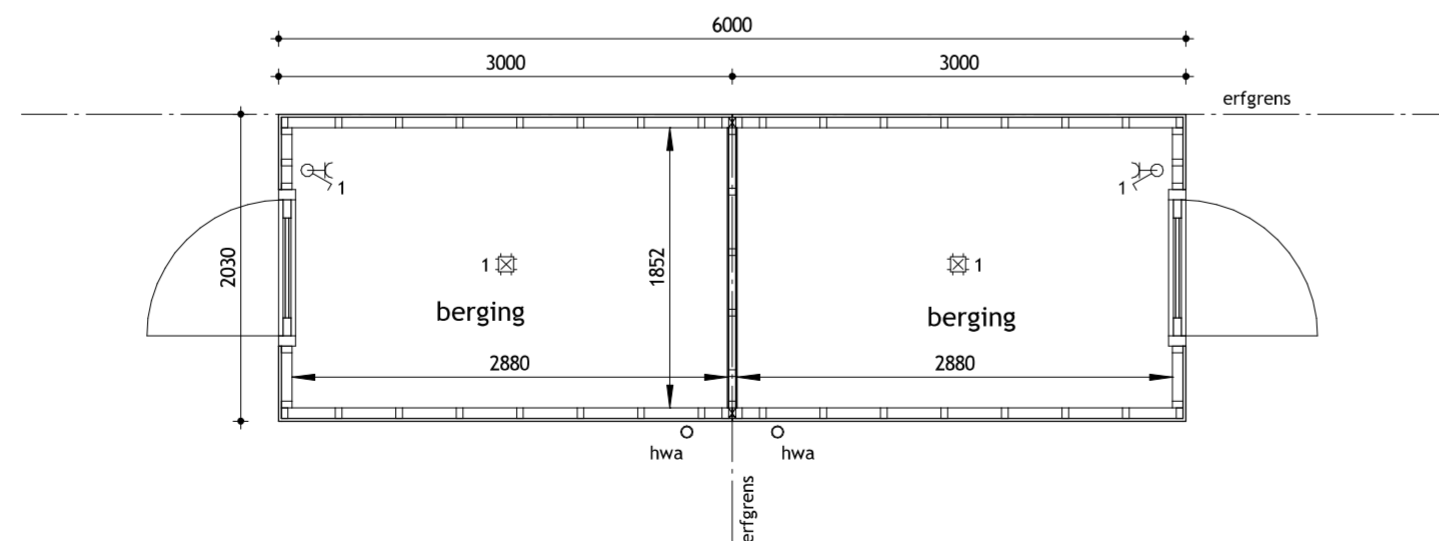

Begane grond
1 : 50

- ☼ Plafondlichtpunt
- ⊕ Enkelpolige schakelaar
- ⊖ Enkele wandcontactdoos

De elektra voorzieningen worden als opbouw uitgevoerd.

Maatvoering in de plattegronden zijn 'circa' maten.
Leidingen en kanalenverloop conform opgave installateur.
Elektra wordt conform opgave installateur uitgevoerd.
Aantallen en plaats aansluitpunten / schakelaars indicatief.

Roermond, 33 woningen Neeldervelt

Bergingen, bnr. H02 t/m H09, H13 en H14

datum: 17-01-2022 schaal: 1:50 papierformaat: A2 bladnr.: B-VK-BG-0