


Opties:
-uitbouw 1,2m

Voorgevel


1 : 100

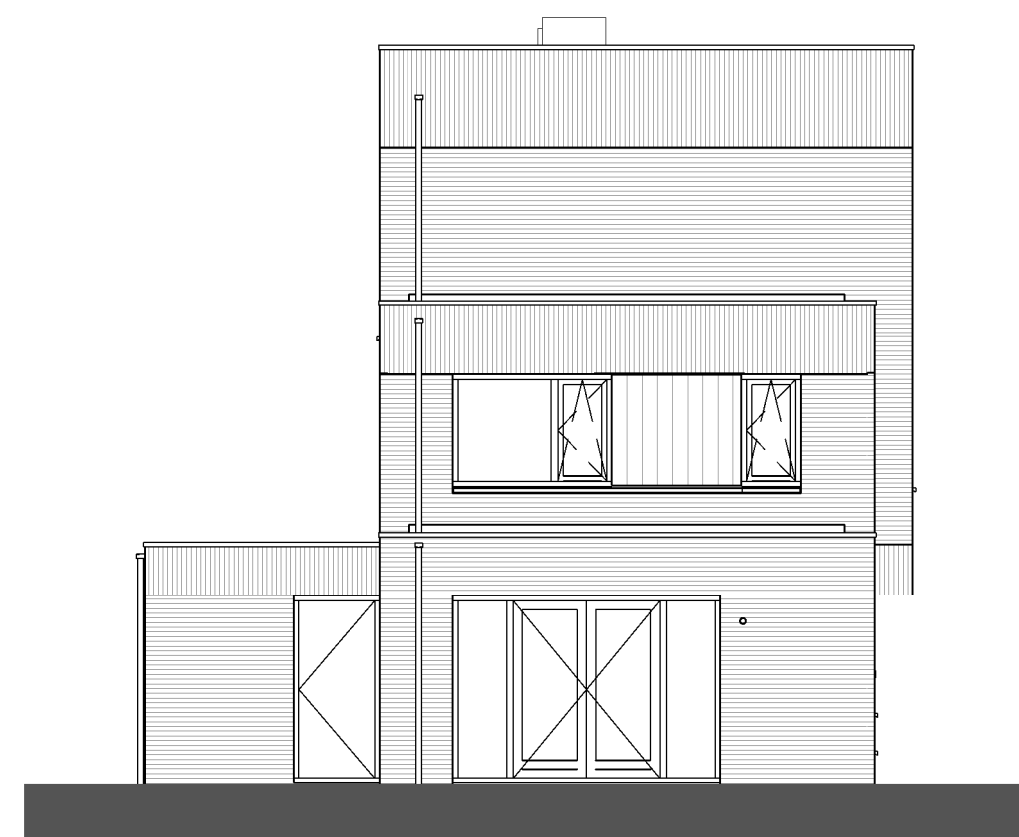

Opties:
-uitbouw 1,2m
-openslaande deuren

Linkergevel


1 : 100

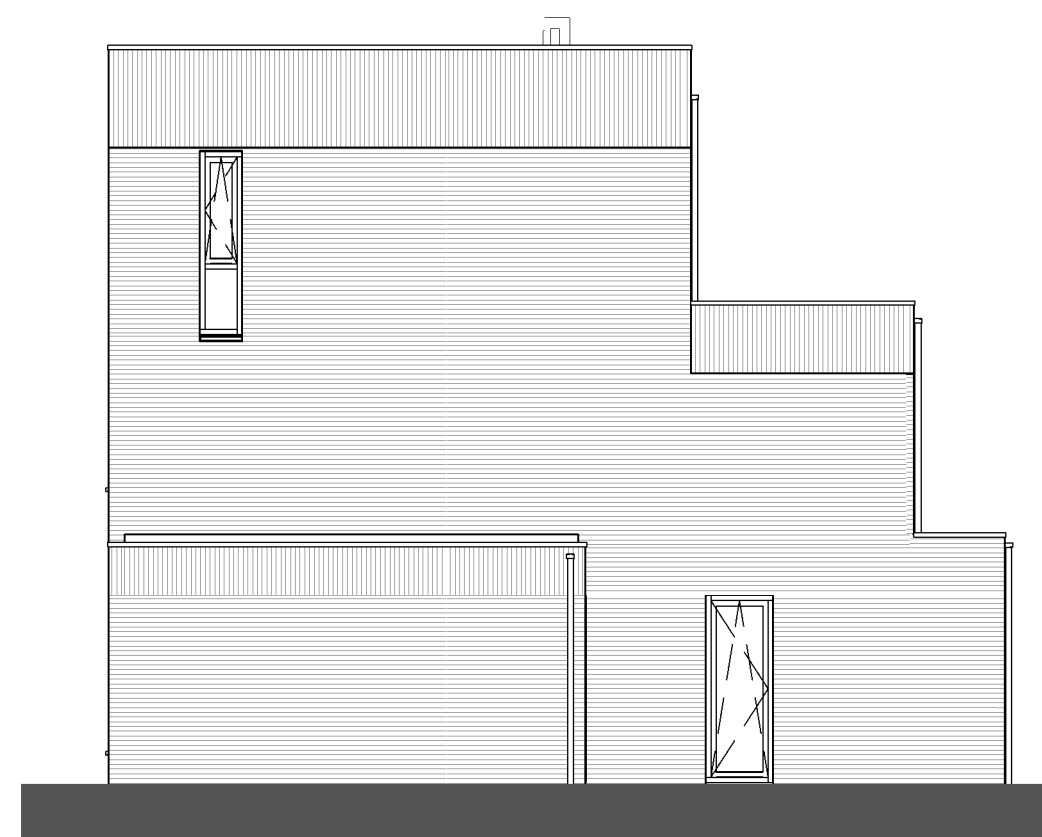

Opties:
-uitbouw 1,2m

Achtergevel

1 : 100

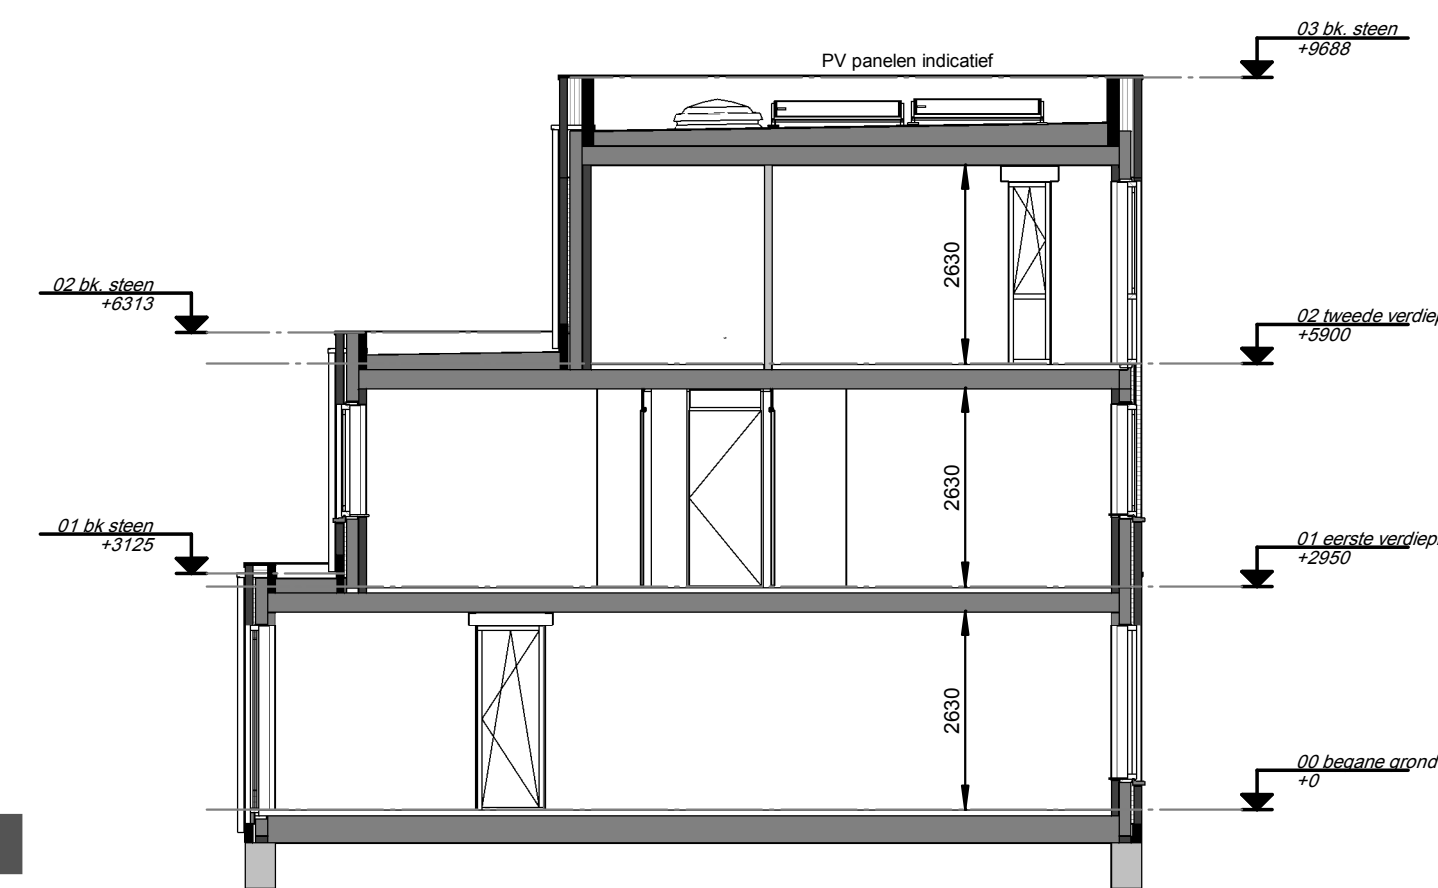


Doorsnede

1 : 100

Renvooi

- plafond-lichtpunt
- wand-lichtpunt
- enkele schakelaar
- wisselschakelaar
- enkele wandcontactdoos
- dubbele wandcontactdoos
- bediening thermostaat
- bediening MV
- ruimteregelaar
- loze leiding
- beldrucker
- schel, voordeur bel
- rookmelder
- ma ⊕ plafond-afvoerventiel mechanische ventilatie
- mt ⊕ plafond-toevoerventiel mechanische ventilatie
- verdeler vloerverwarming
- E-radiator
- opstelplaats wasmachine / wasdroger
- entree woning


Maatvoering in plattegronden zijn 'circa' maten.
Leidingen en kanaalverloop conform opgave installateur.
Elektra en installaties worden conform opgave installateur uitgevoerd.
Posities ventielen mechanische ventilatie zijn indicatief.
Posities WP, WTW en omvormer zijn indicatief.
Zonnepanelen indicatief weergegeven, aantal conform berekening.

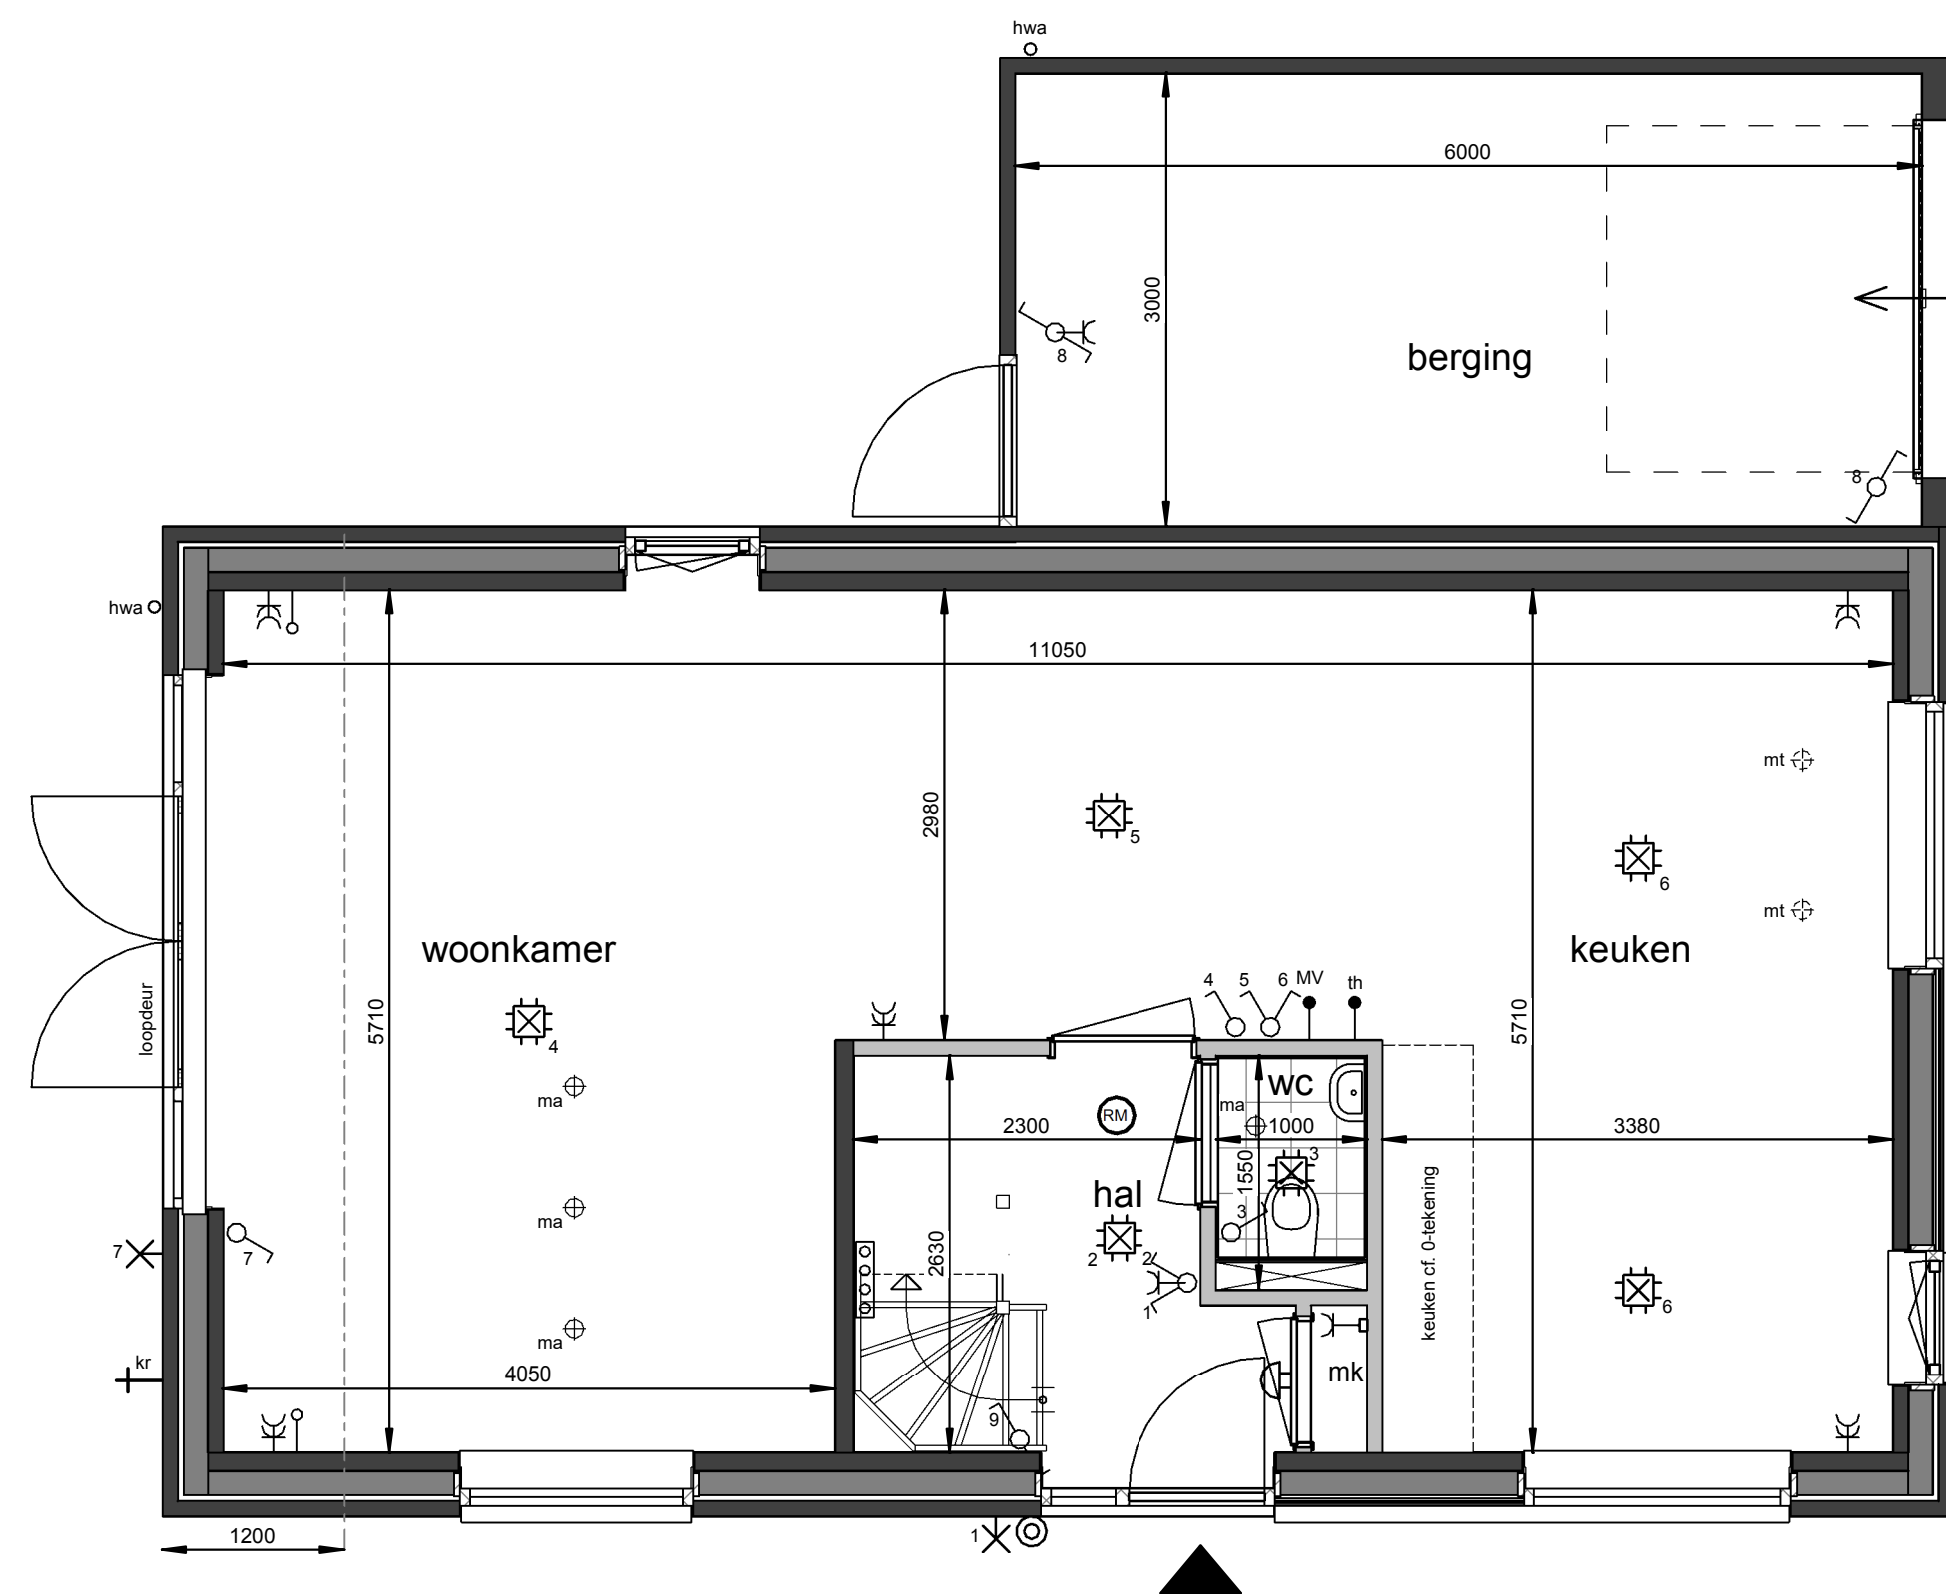

Opties:
-uitbouw 1,2m
-woonkamer / keuken wisselen, elektra wisselen
-openslaande deuren
-buitenkraan

Begane grond


1 : 50

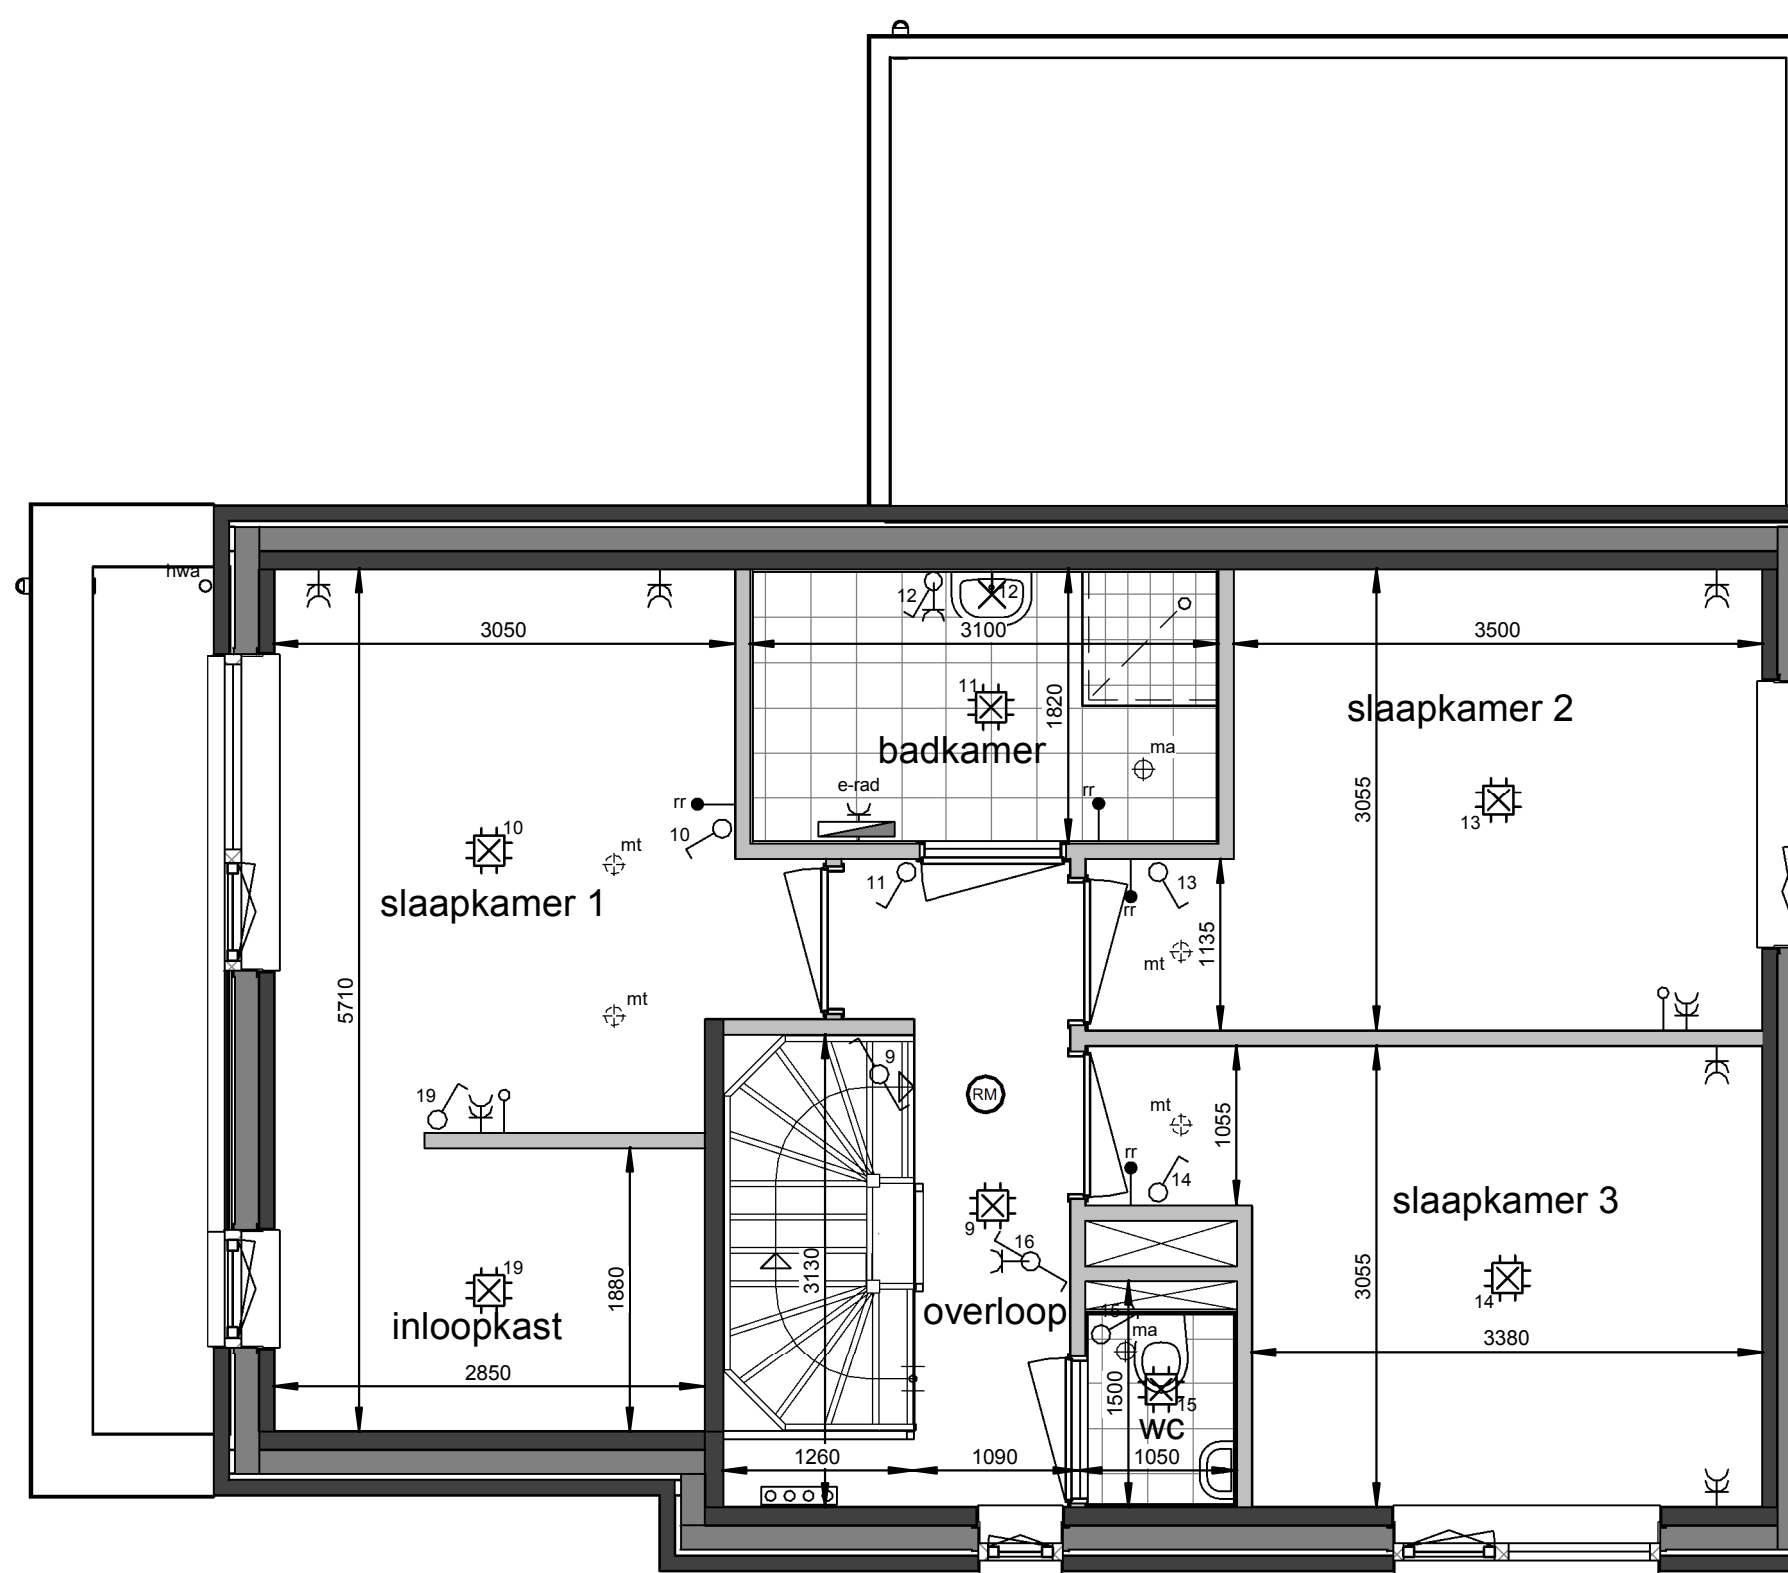

Opties:
-badkamer vergroten met circa 30cm
-inloopkast slaapkamer 1

Eerste verdieping

1 : 50

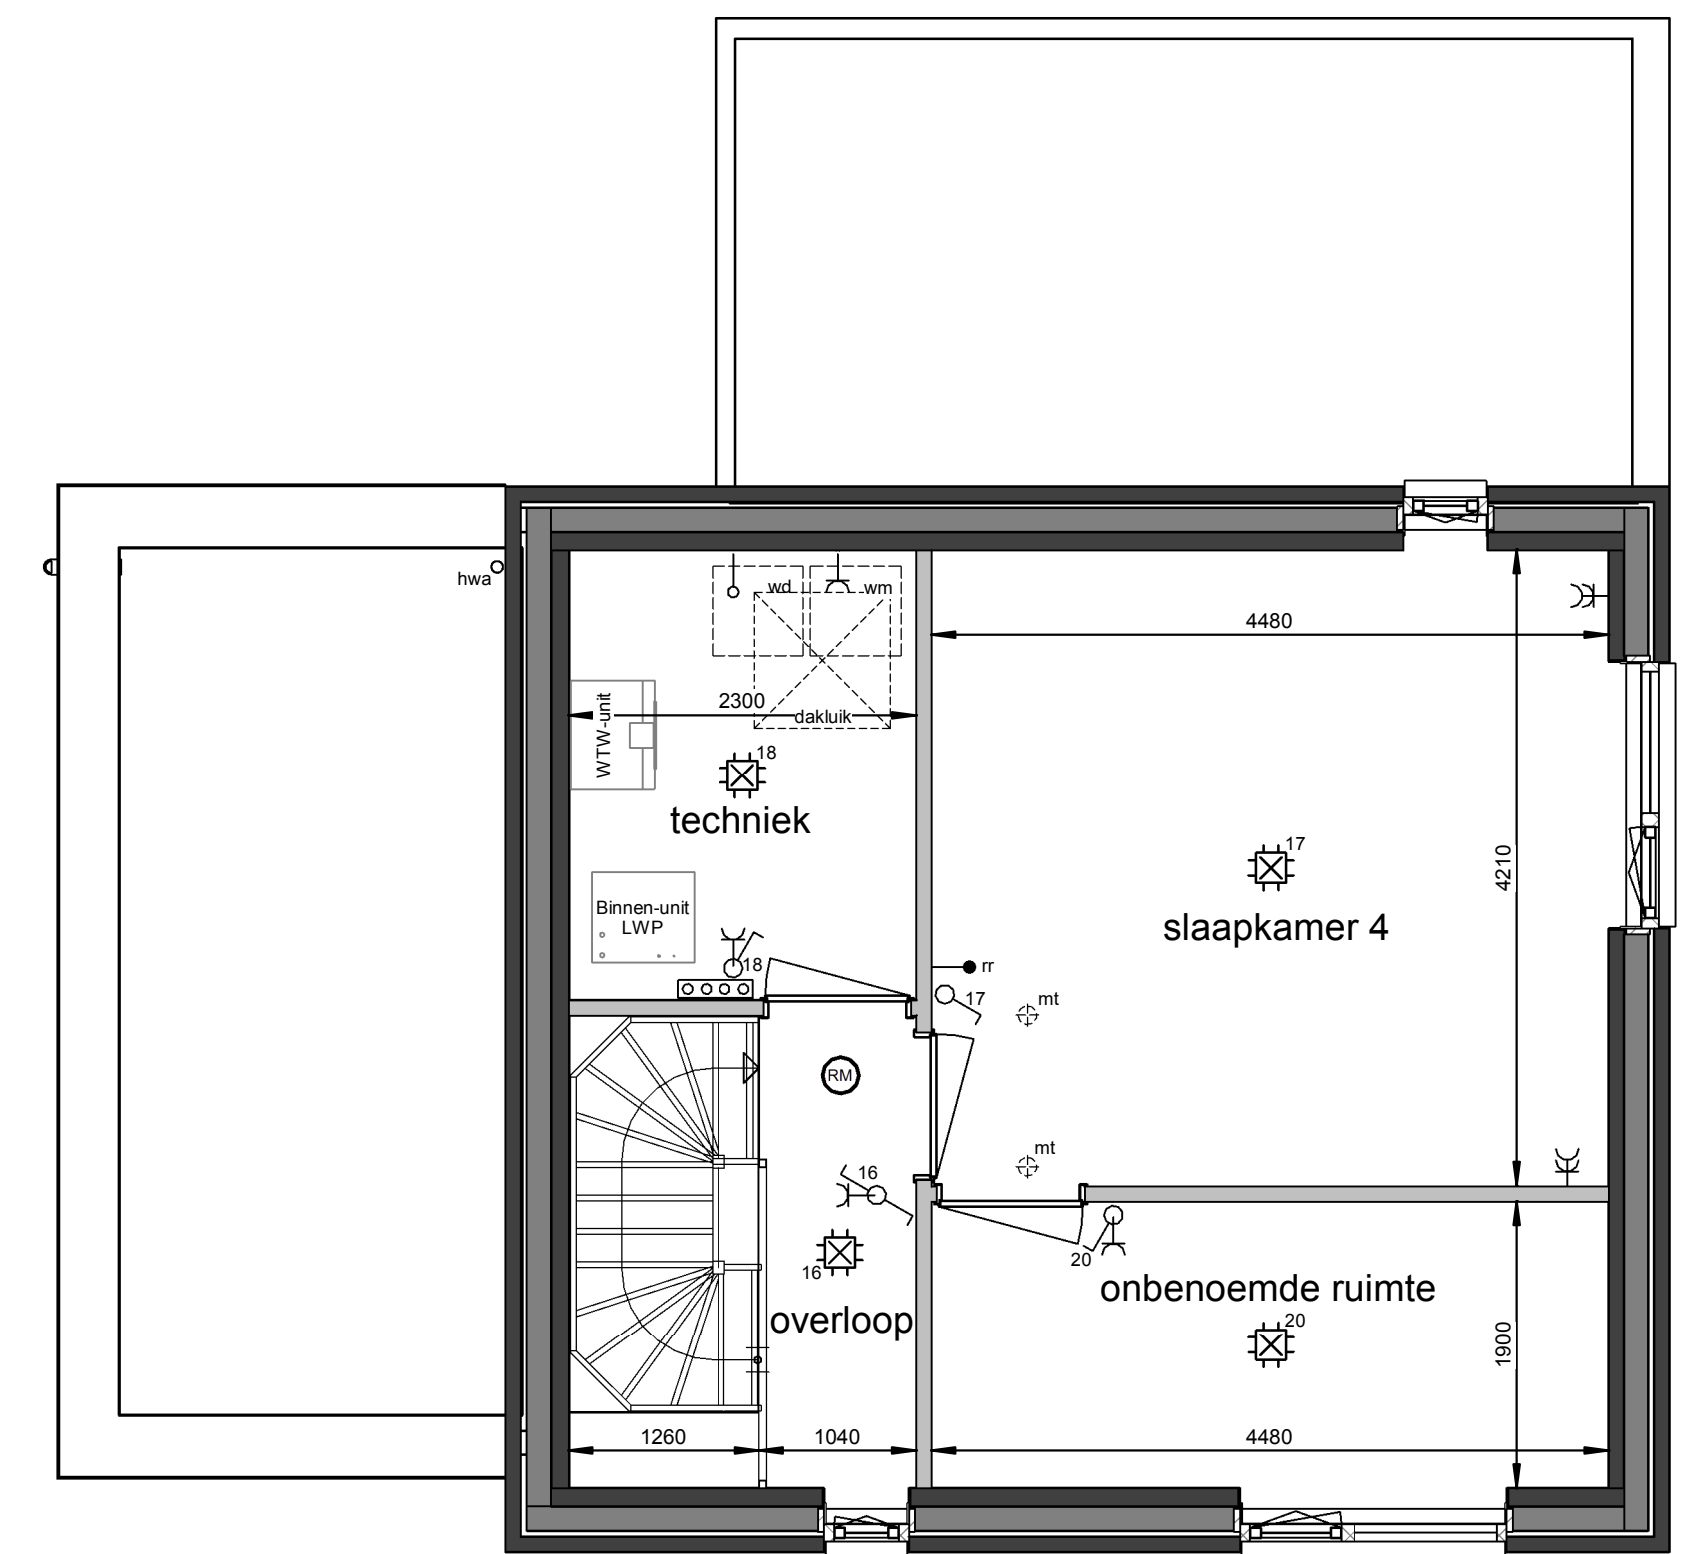

Opties:
-onbenoemde ruimte op 2e verdieping

Tweede verdieping

1 : 50

Roermond, 33 woningen Neeldervelt

Woningtype G1 - Optietekening bnr. H26 en H01 gespiegeld

datum: 17-01-2022 schaal: 1:100 / 1:50 papierformaat: A1 beschv.: B-VK-G10-0

JANSSEN JONG
bouw

Janssen de Jong Bouw Zuid B.V.
Stations Park Eindhoven 5040
5600 EB Eindhoven
Postbus 50
5600 AA Son en Breugel
Tel. 088 494 70 00