


Opties:
-uitbouw 1,2m

Voorgevel


1 : 100

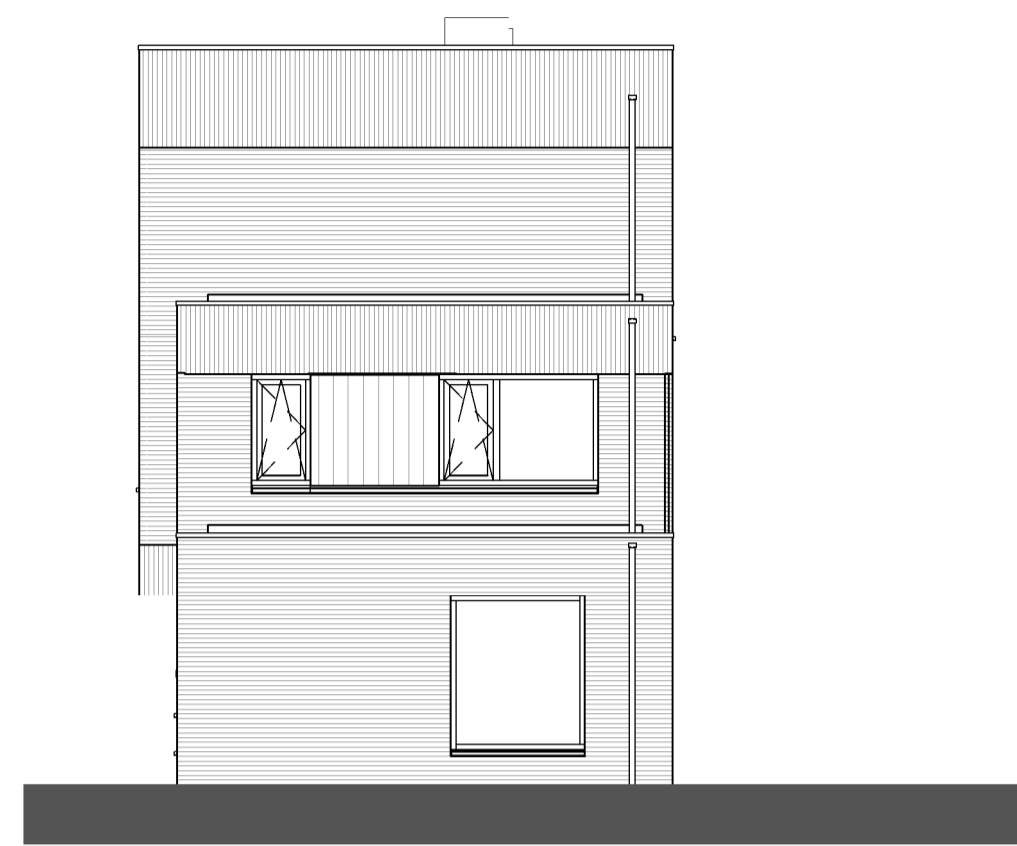

Opties:
-uitbouw 1,2m
-opengaande deuren

Linkergevel


1 : 100

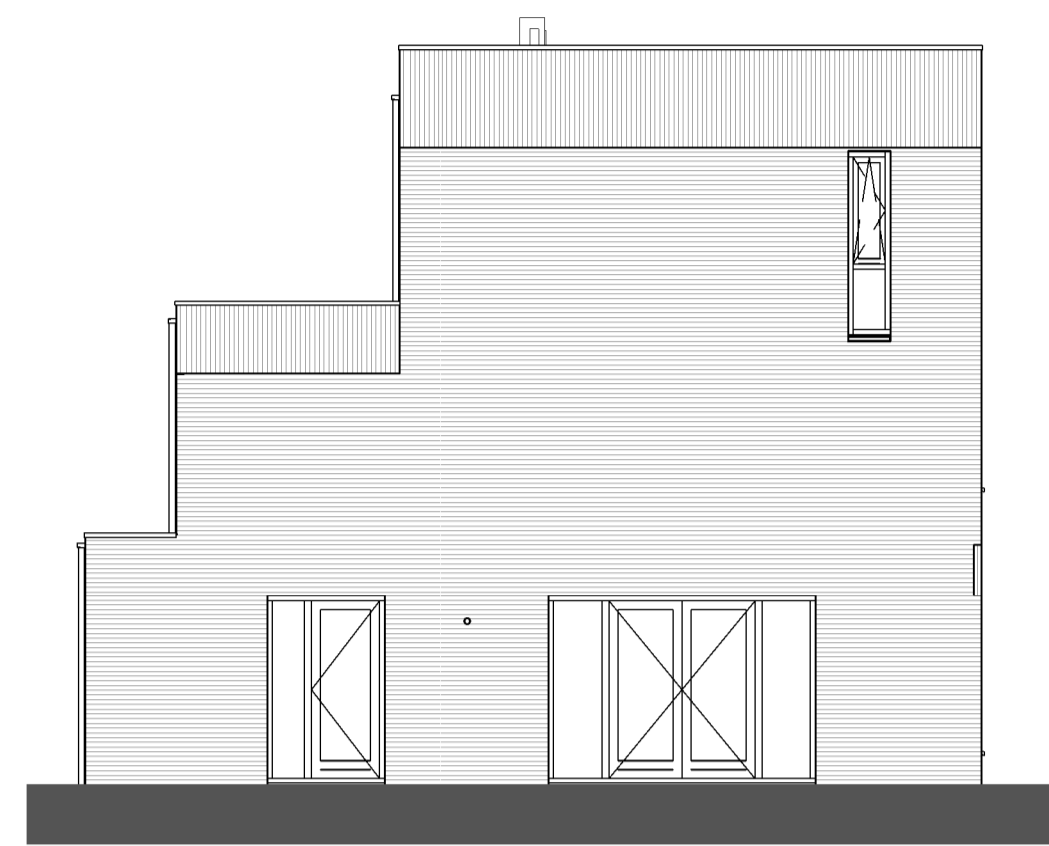

Opties:
-uitbouw 1,2m

Achtergevel

1 : 100

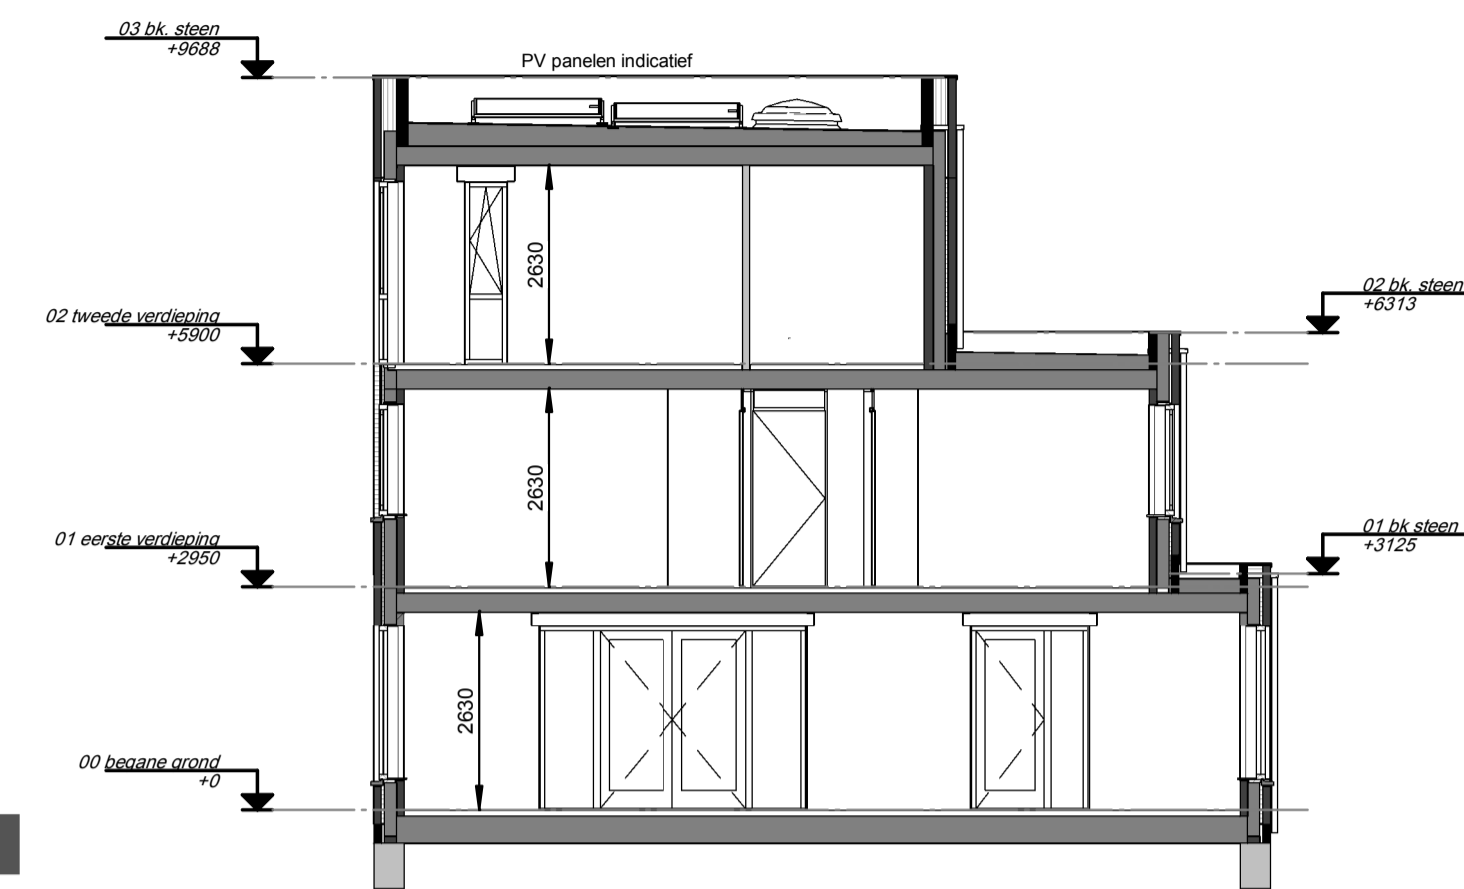


Doorsnede

1 : 100

Renvooi

- plafond-lichtpunt
- wand-lichtpunt
- enkele schakelaar
- wisselschakelaar
- enkele wandcontactdoos
- dubbele wandcontactdoos
- bediening thermostaat
- bediening MV
- ruimteregelaar
- loze leiding
- bel, voordeur bel
- rookmelder
- ma ⊕ plafond-afvoerventiel mechanische ventilatie
- mt ⊕ plafond-toevoerventiel mechanische ventilatie
- verdeler vloerverwarming
- E-radiator
- opstelplaats wasmachine / wasdroger
- entree woning


Maatvoering in plattegronden zijn 'circa' maten.
Leidingen en kanalenverloop conform opgave installateur.
Elektra en installaties worden conform opgave installateur uitgevoerd.
Posities ventielen mechanische ventilatie zijn indicatief.
Posities WP, WTW en omvormer zijn indicatief.
Zonnepanelen indicatief weergegeven, aantal conform berekening.

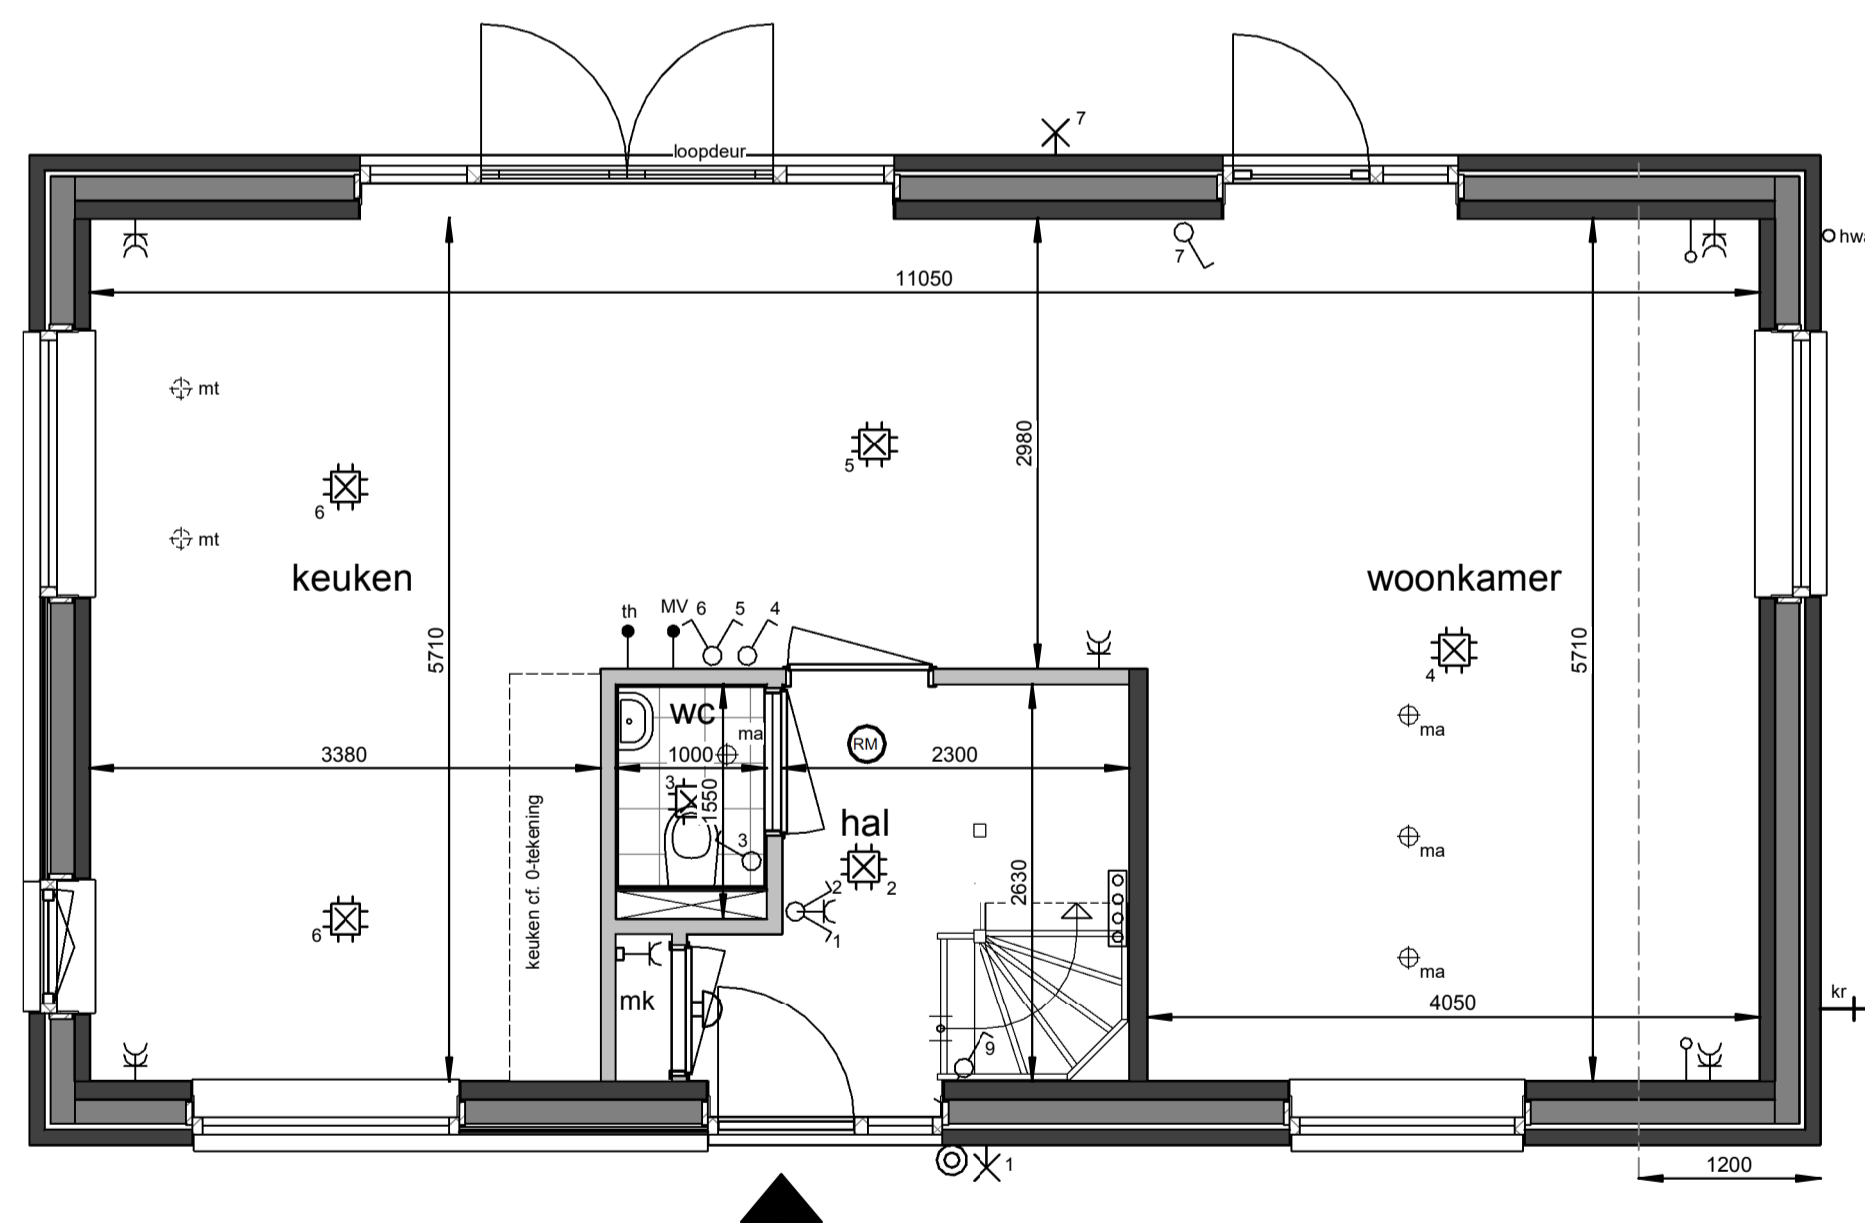

Opties:
-uitbouw 1,2m
-woonkamer / keuken wisselen
-opengaande deuren
-buitenkraan

Begane grond


1 : 50

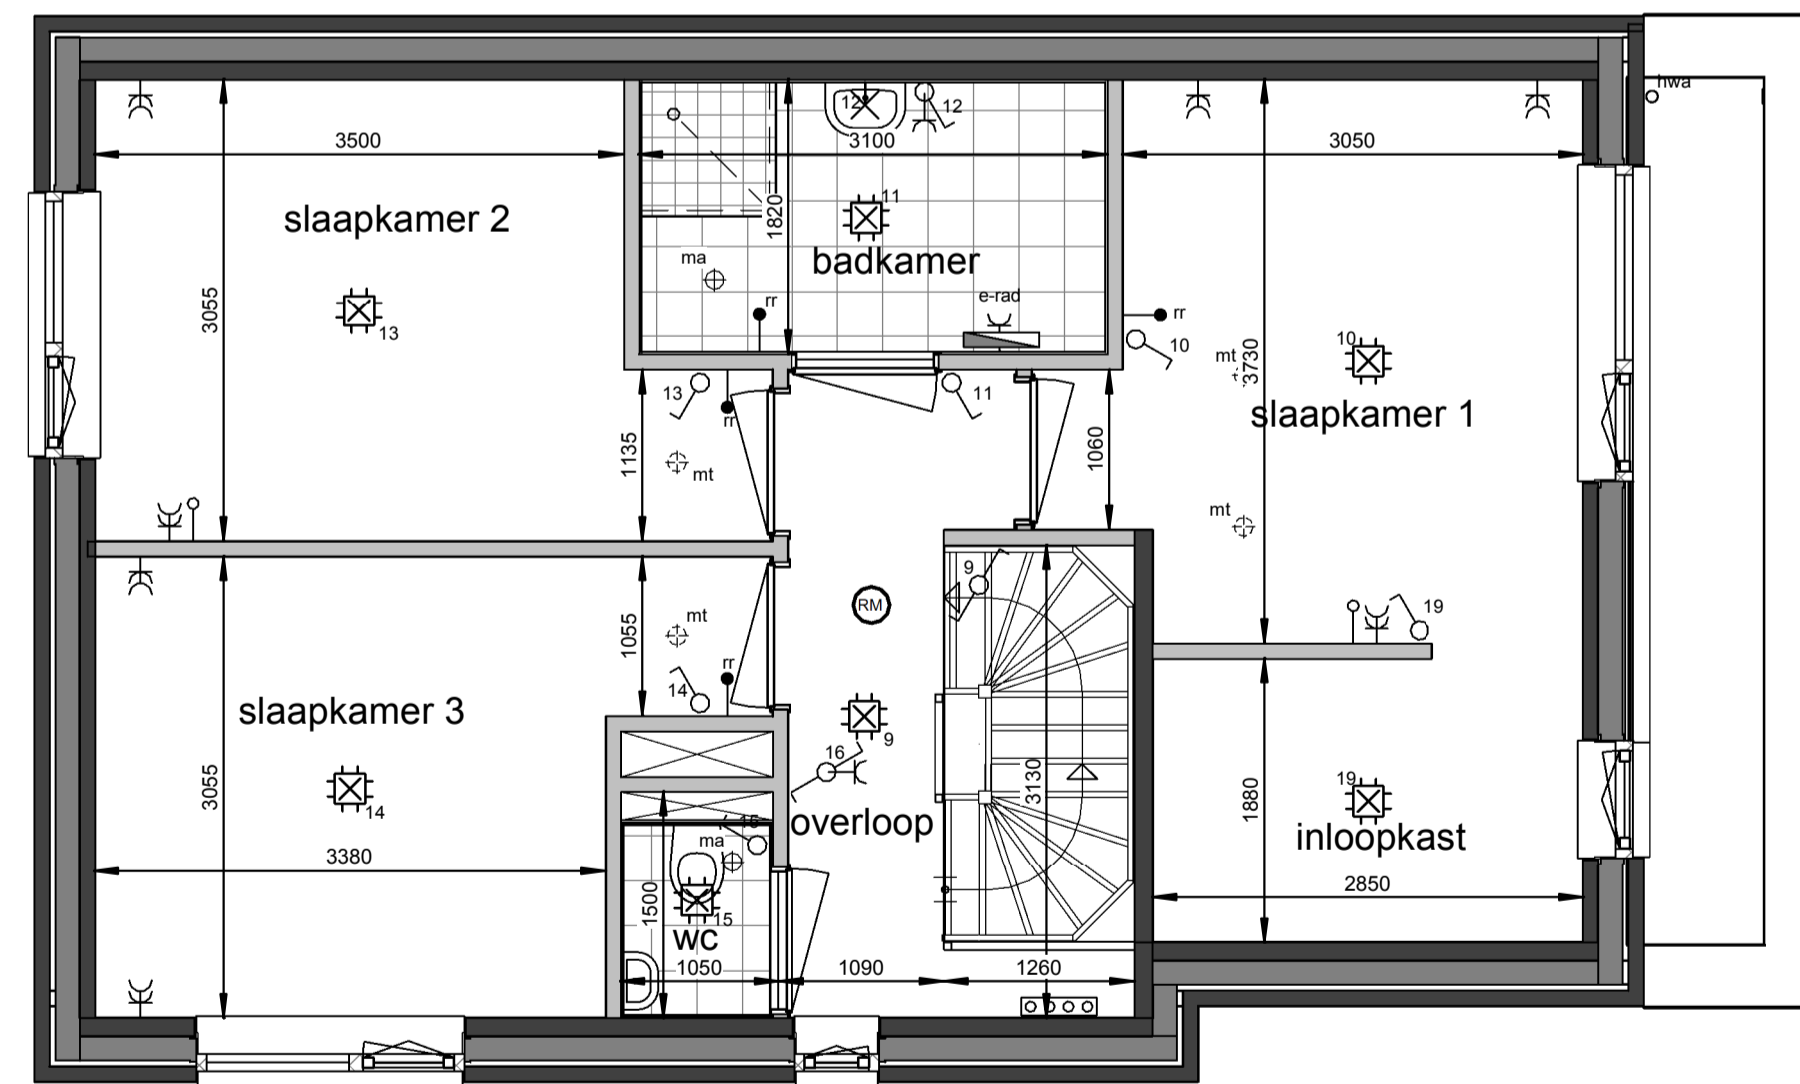

Opties:
-badkamer vergroten met circa 30cm
-inloopkast slaapkamer 1

Eerste verdieping

1 : 50

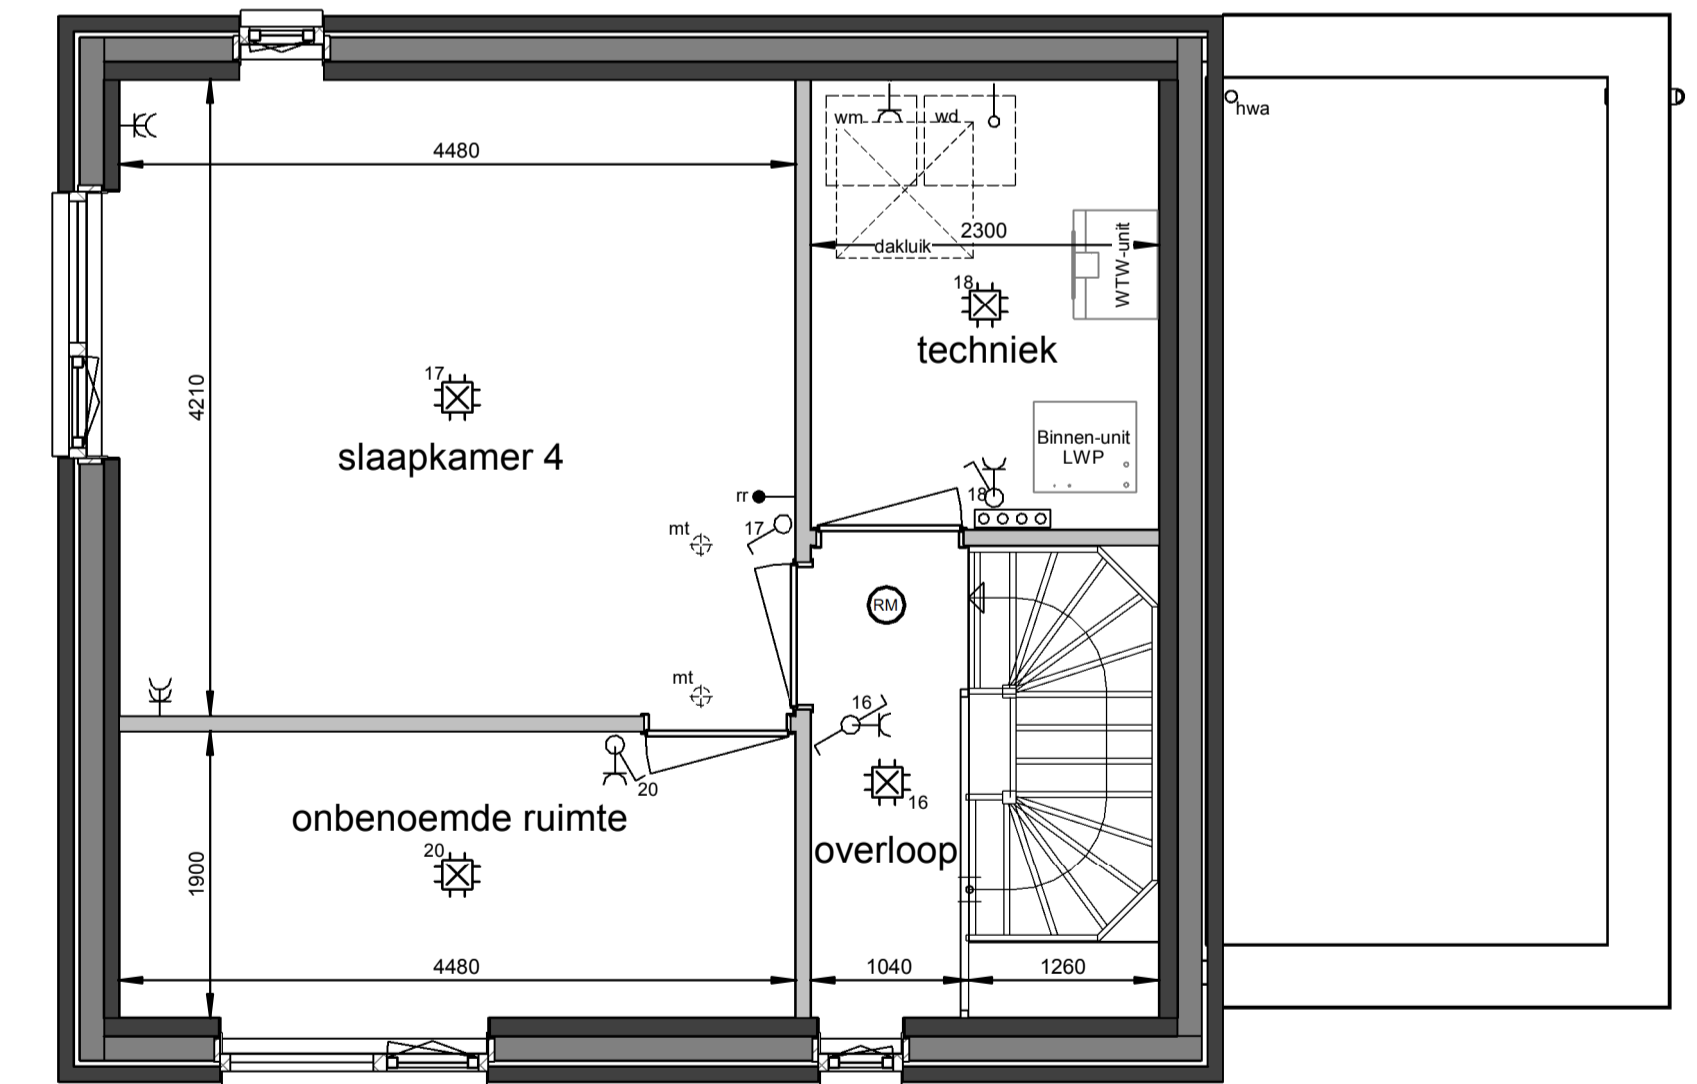

Opties:
-onbenoemde ruimte op 2e verdieping

Tweede verdieping

1 : 50

Roermond, 33 woningen Neeldervelt
Woningtype G2 - Optietekening bnr. H21

datum: 19-01-2022 schaal: 1:100 / 1:50 papierformaat: A1 beschv.: B-VK-G20-0