



Situatie-overzicht

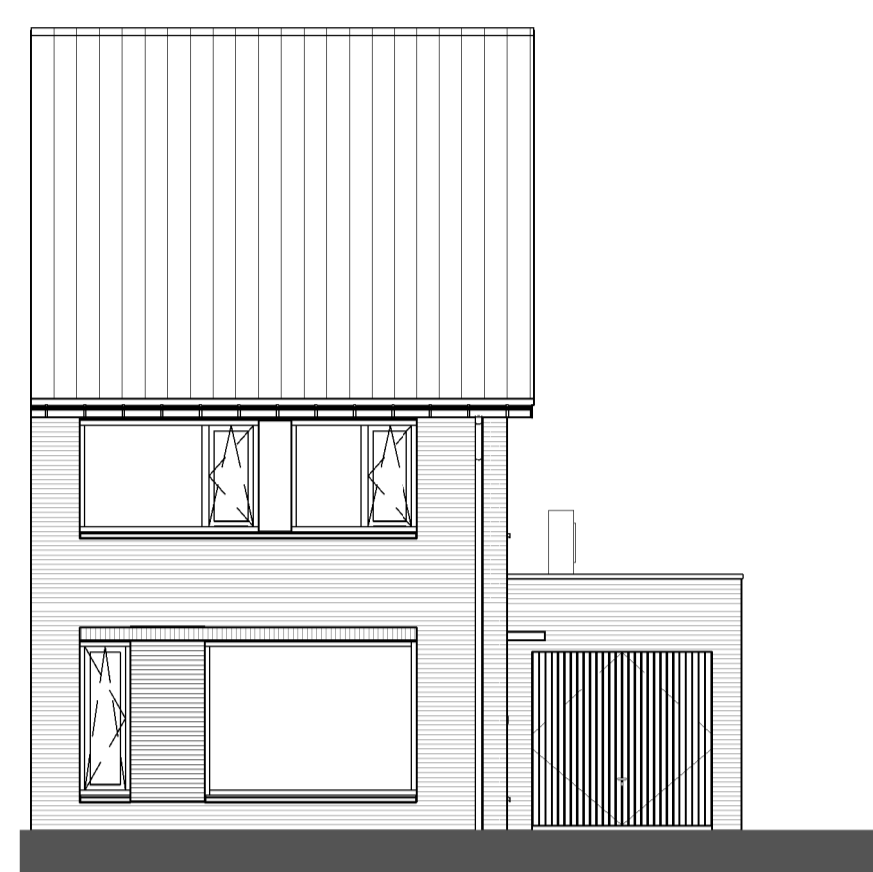


Voorgevel

1 : 100

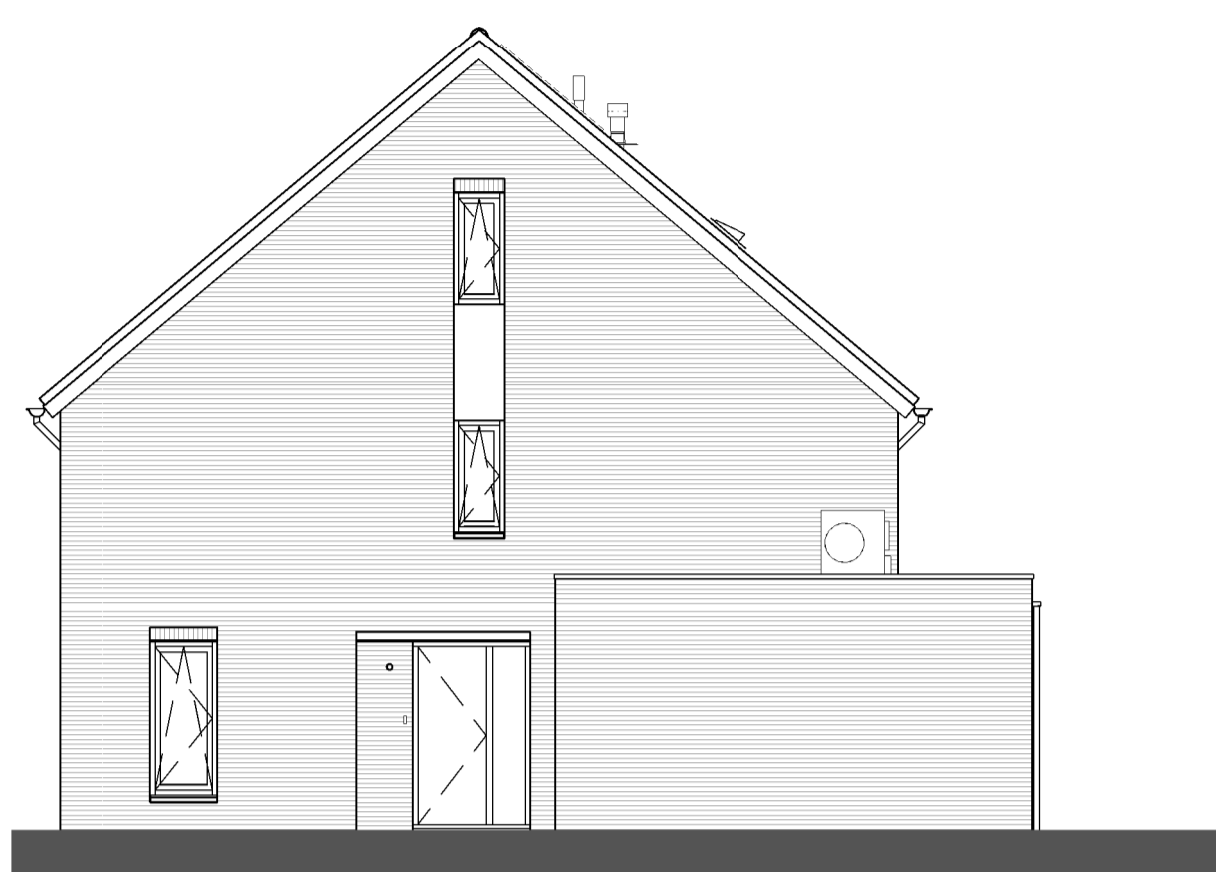


Rechtergevel

1 : 100

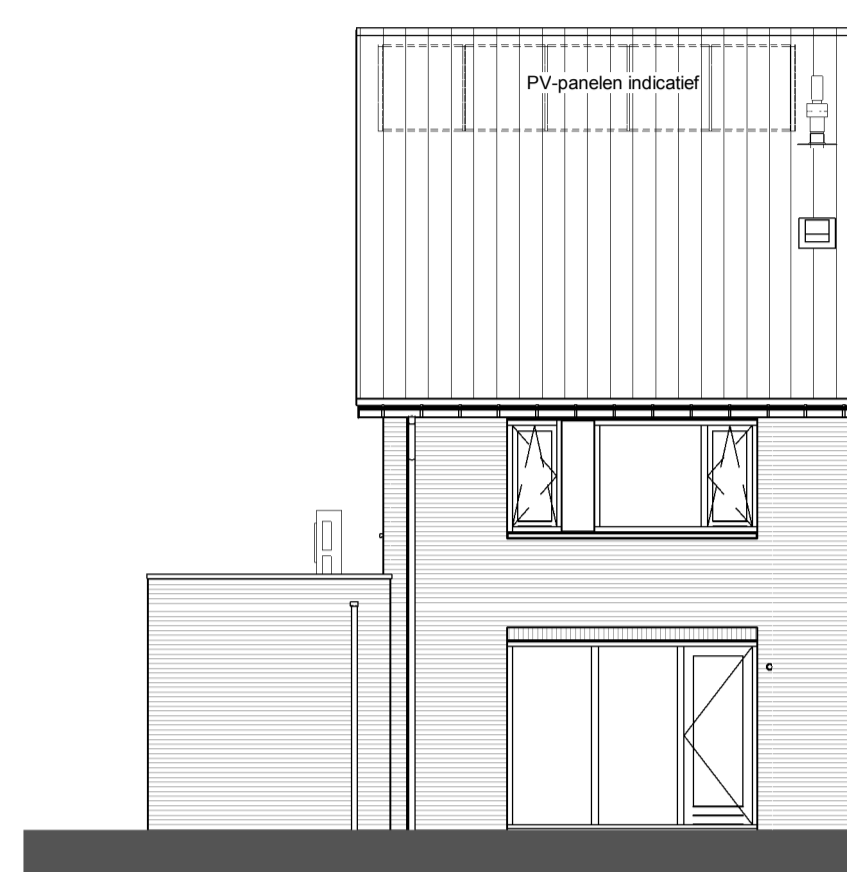


Achtergevel

1 : 100

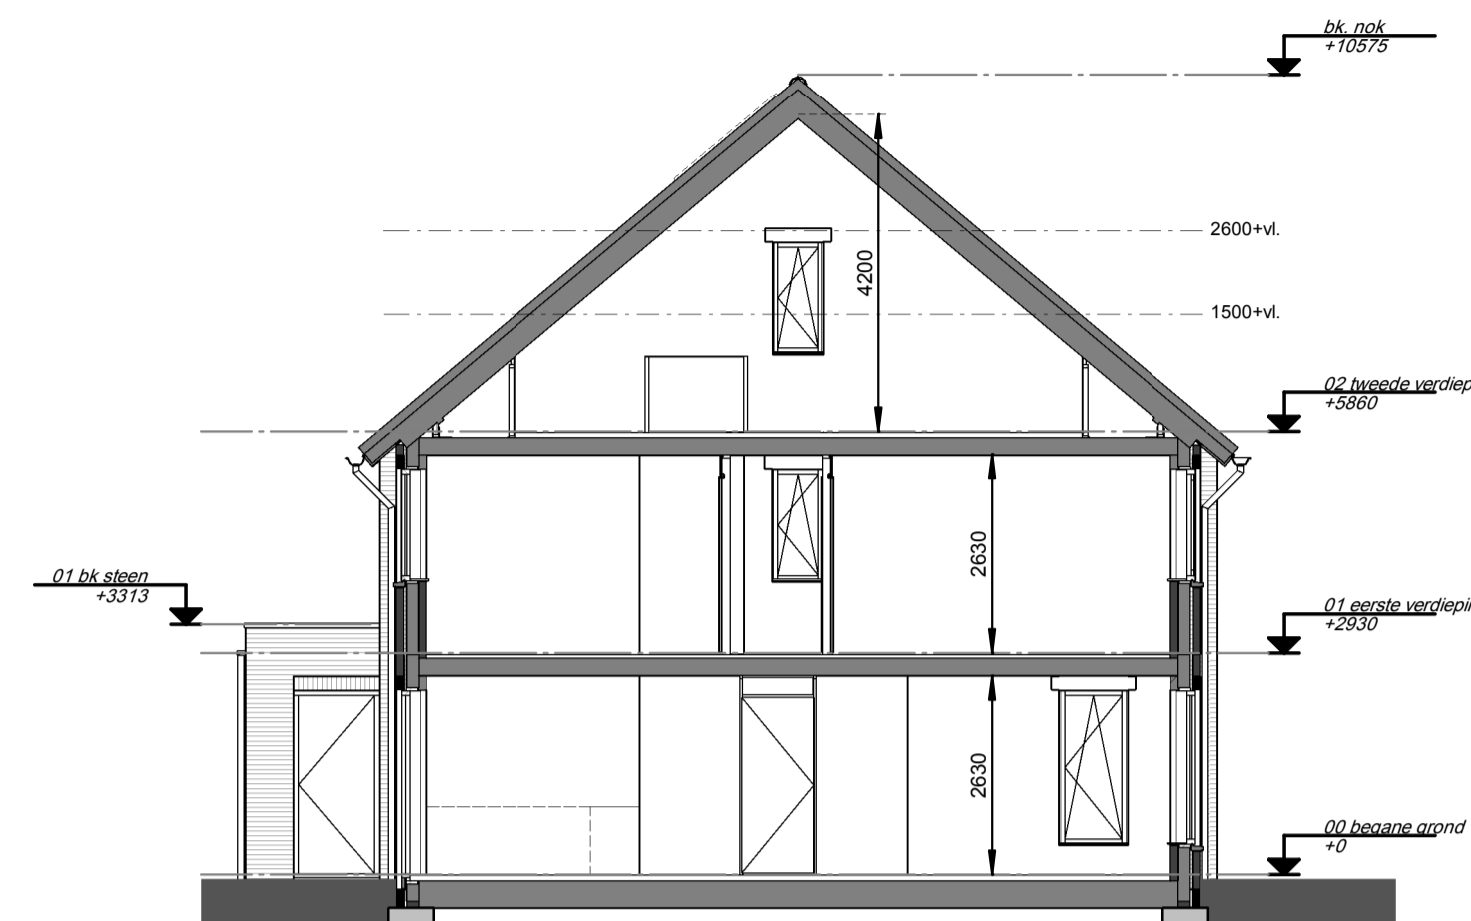


Doorsnede

1 : 100

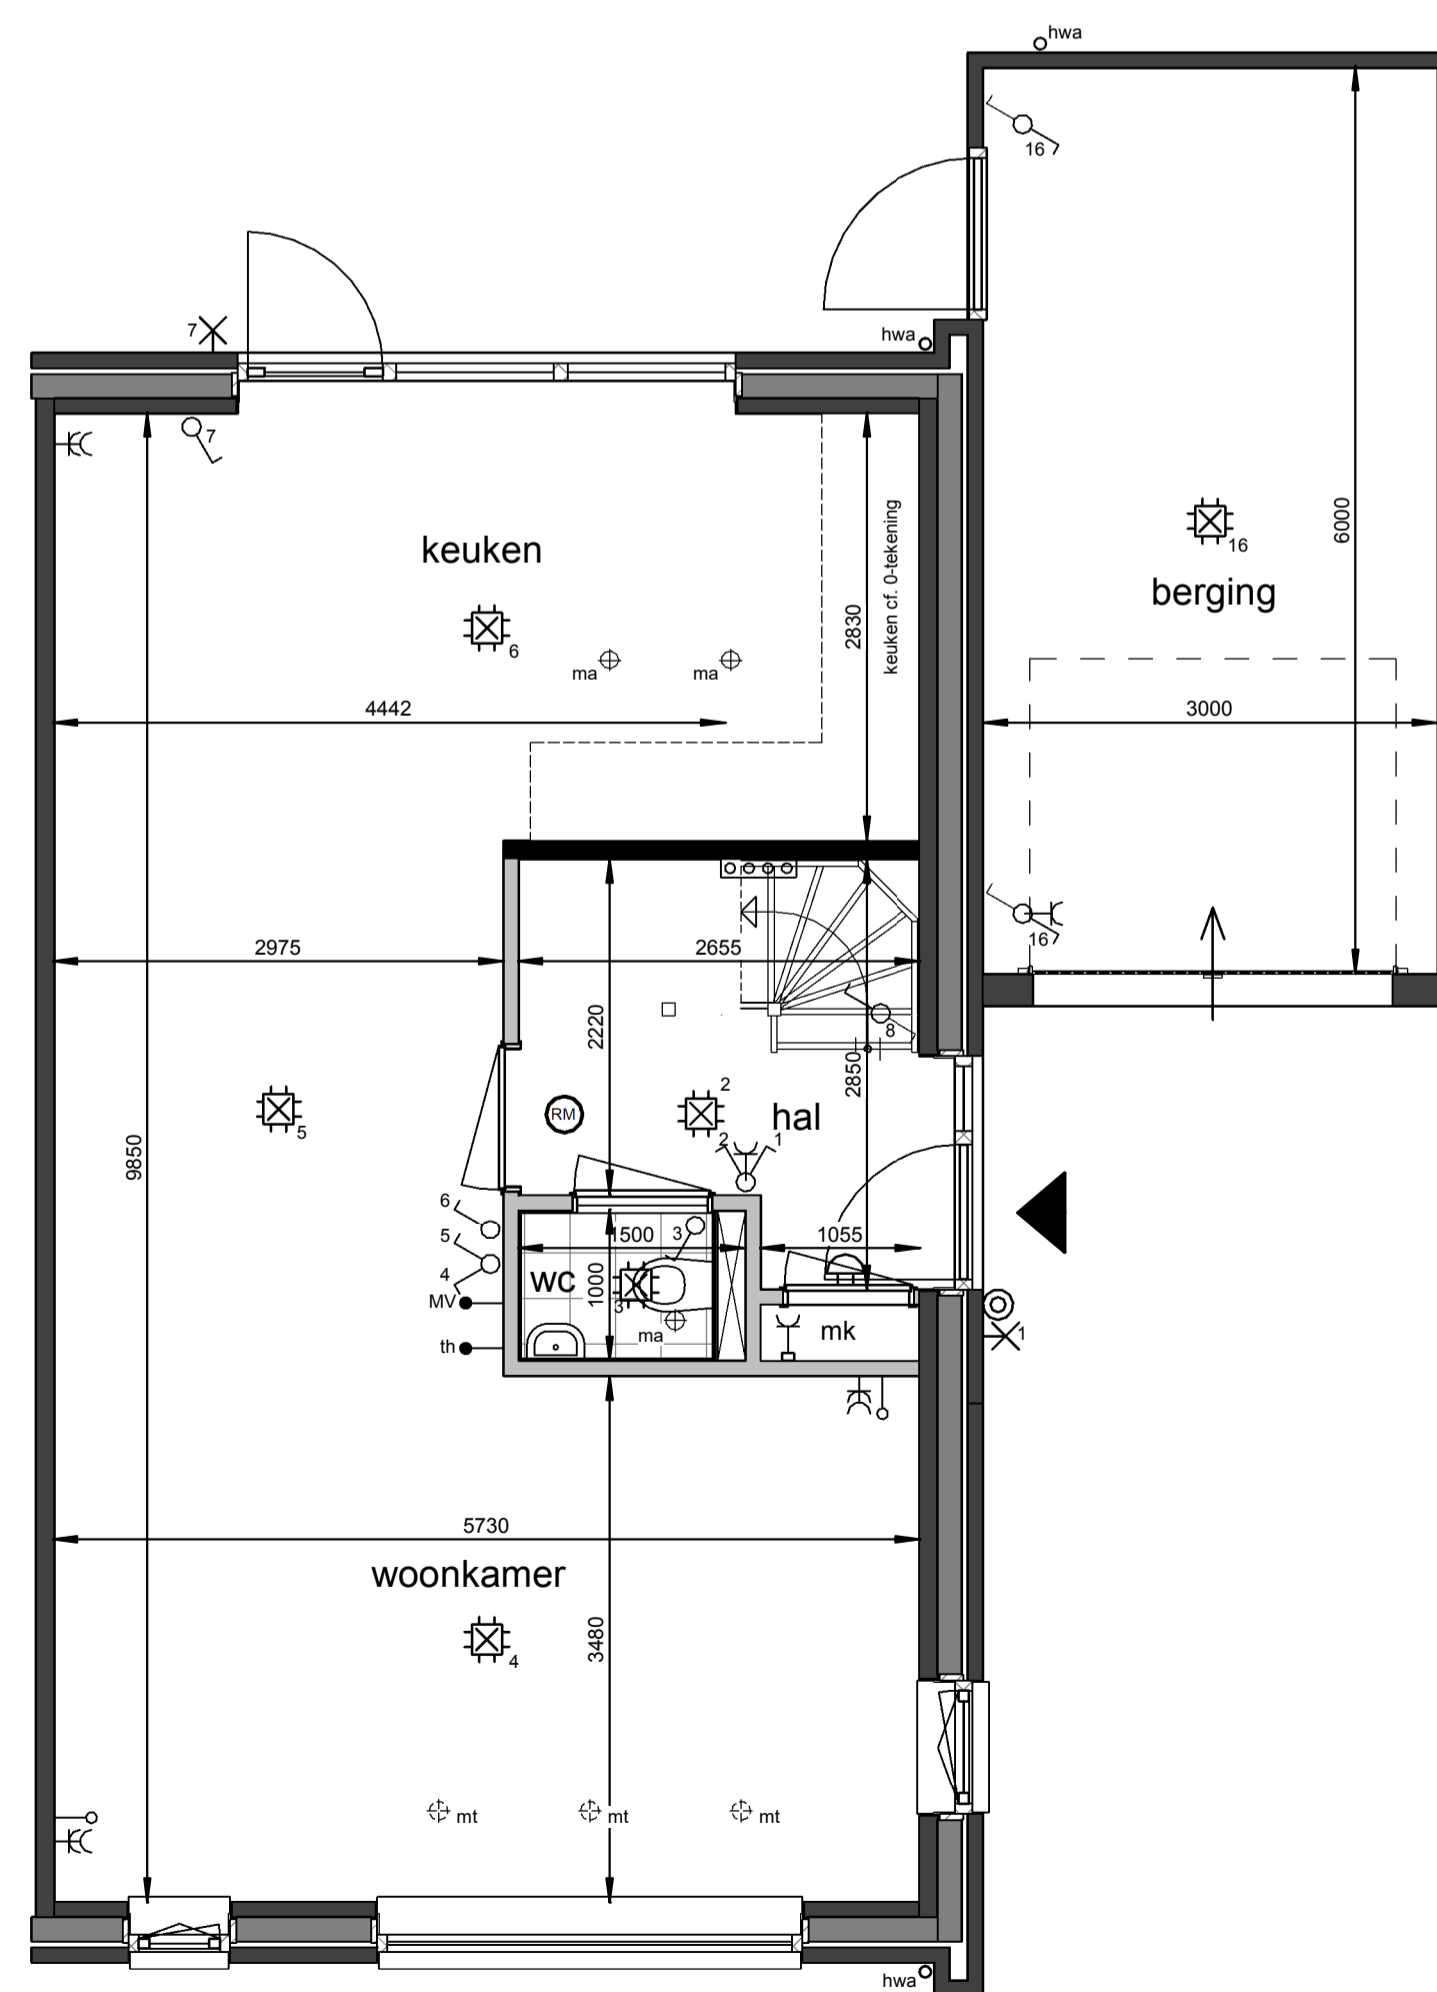


Begane grond

1 : 50

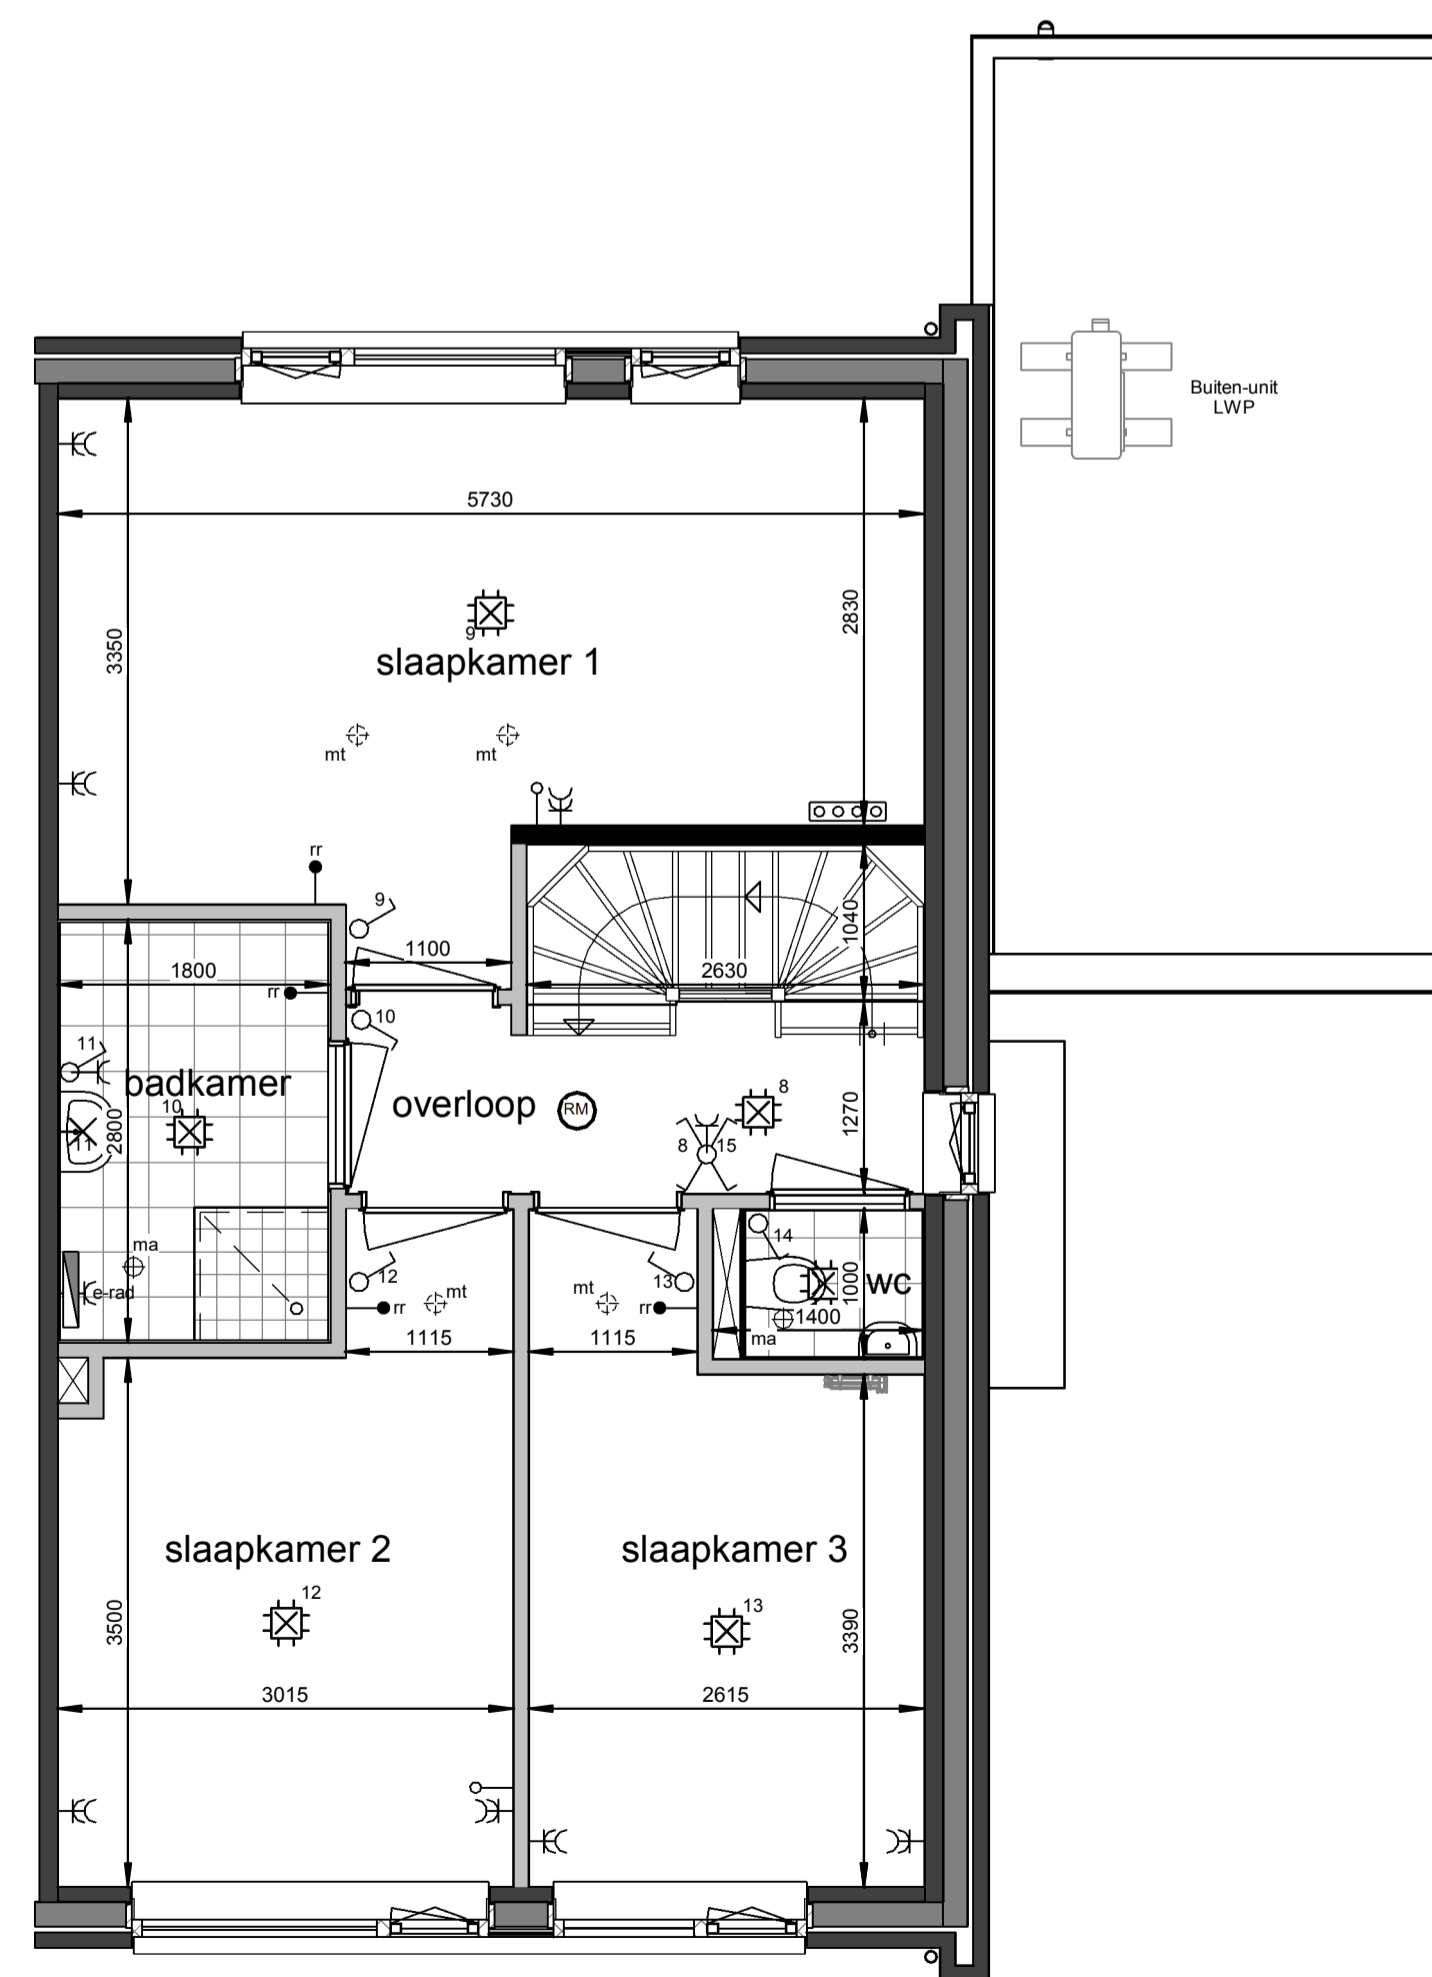

Eerste verdieping

1 : 50

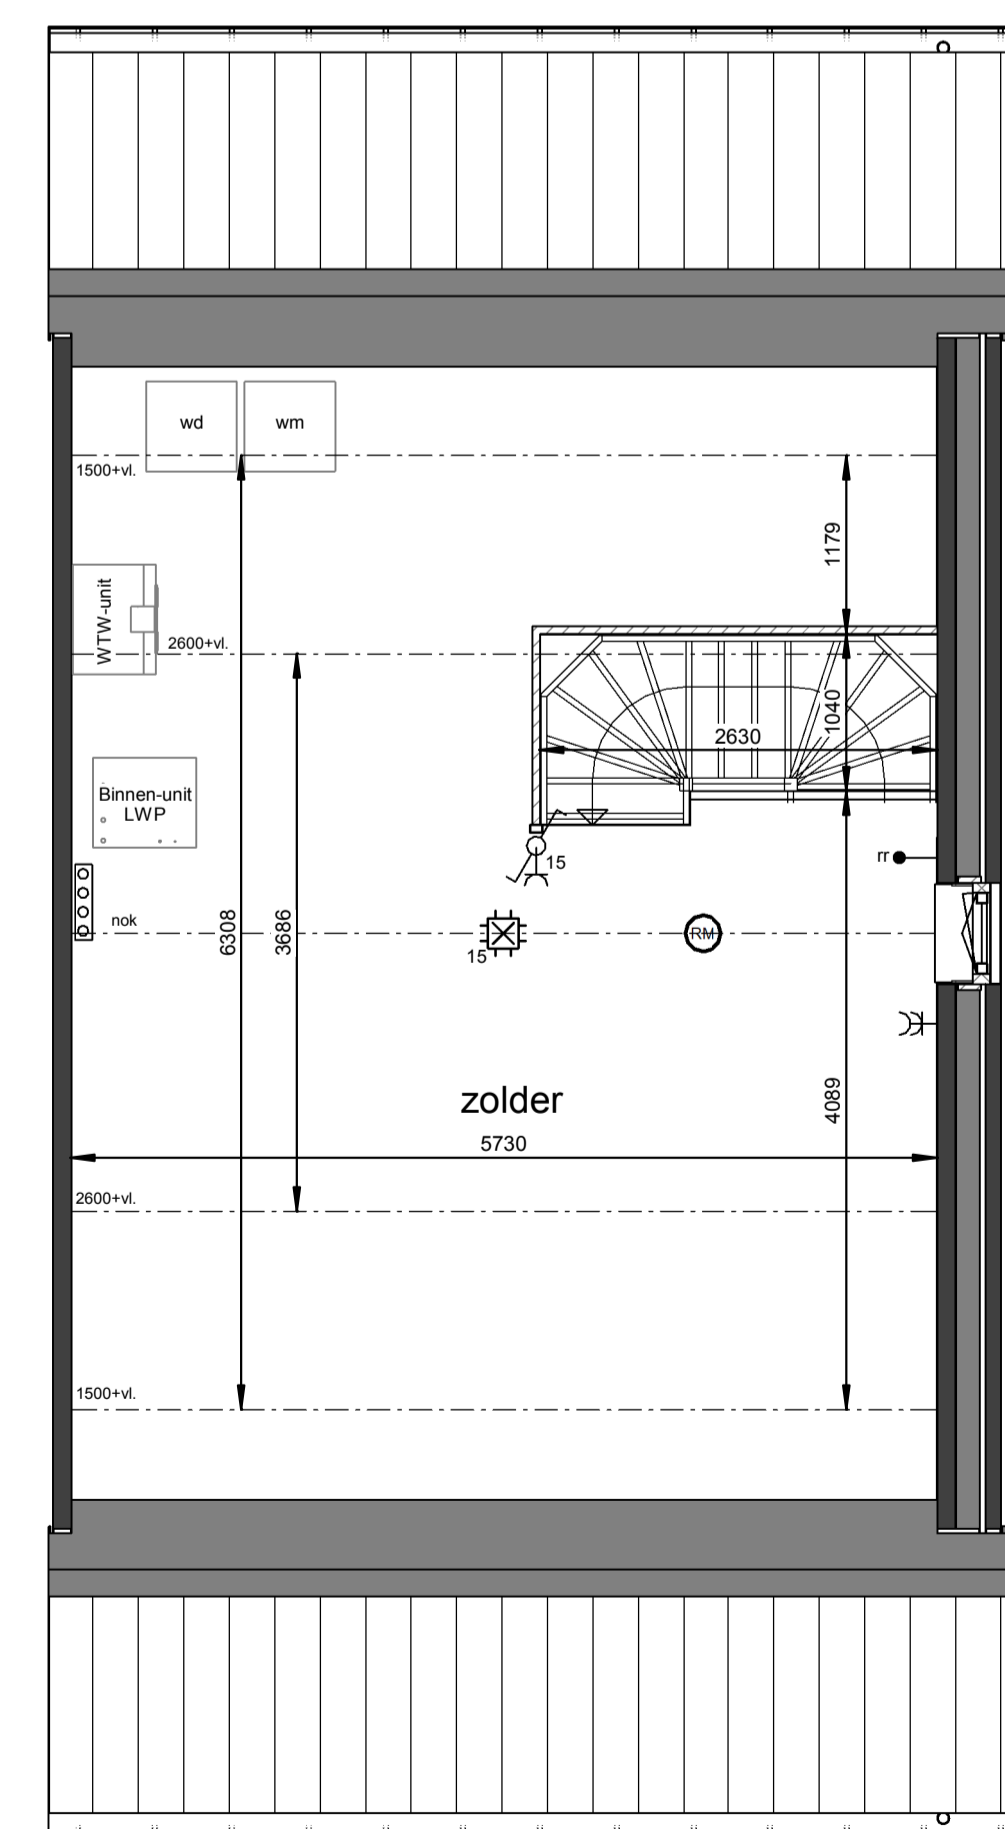

Tweede verdieping

1 : 50

Renvooi

- plafond-lichtpunt
- wand-lichtpunt
- enkele schakelaar
- wisselschakelaar
- enkele wandcontactdoos
- dubbele wandcontactdoos
- bediening thermostaat
- bediening MV
- ruimteregelaar
- loze leiding
- beldrucker
- schel, voordeur bel
- rookmelder
- ma ⊕ plafond-afvoerventiel mechanische ventilatie
- mt ⊕ plafond-toevoerventiel mechanische ventilatie
- verdelers vloerverwarming
- E-radiator
- opstelplaats wasmachine / wasdroger
- entree woning

Maatvoering in plattegronden zijn 'circa' maten.
 Leidingen en kanalenverloop conform opgave installateur.
 Elektra en installaties worden conform opgave installateur uitgevoerd.
 Posities ventilatie mechanische ventilatie zijn indicatief.
 Posities WP, WTW en omvormer zijn indicatief.
 Zonnepanelen indicatief weergegeven, aantal conform berekening.

Roermond, 33 woningen Neeldervelt

Woningtype T1 - Verkoopstekening bnr. H15, H17, H19, H22, H24 en H16, H18, H20, H23, H25 gespiegeld

datum: 17-01-2022 schaal: 1:100 / 1:50 papierformaat: A1 tekening: B-VK-T1-0