





Voorgevel
1 : 100

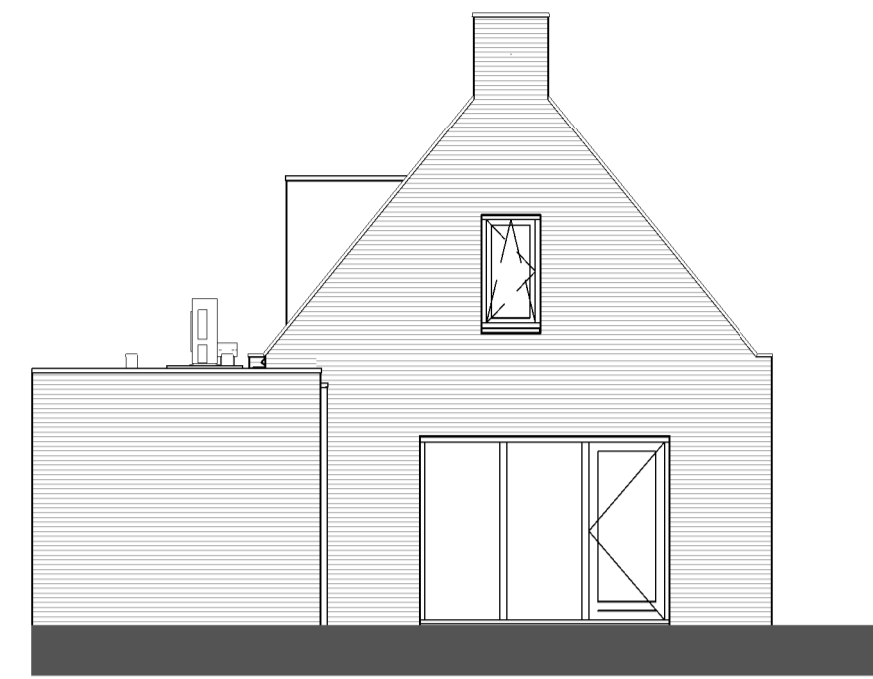


Achtergevel
1 : 100

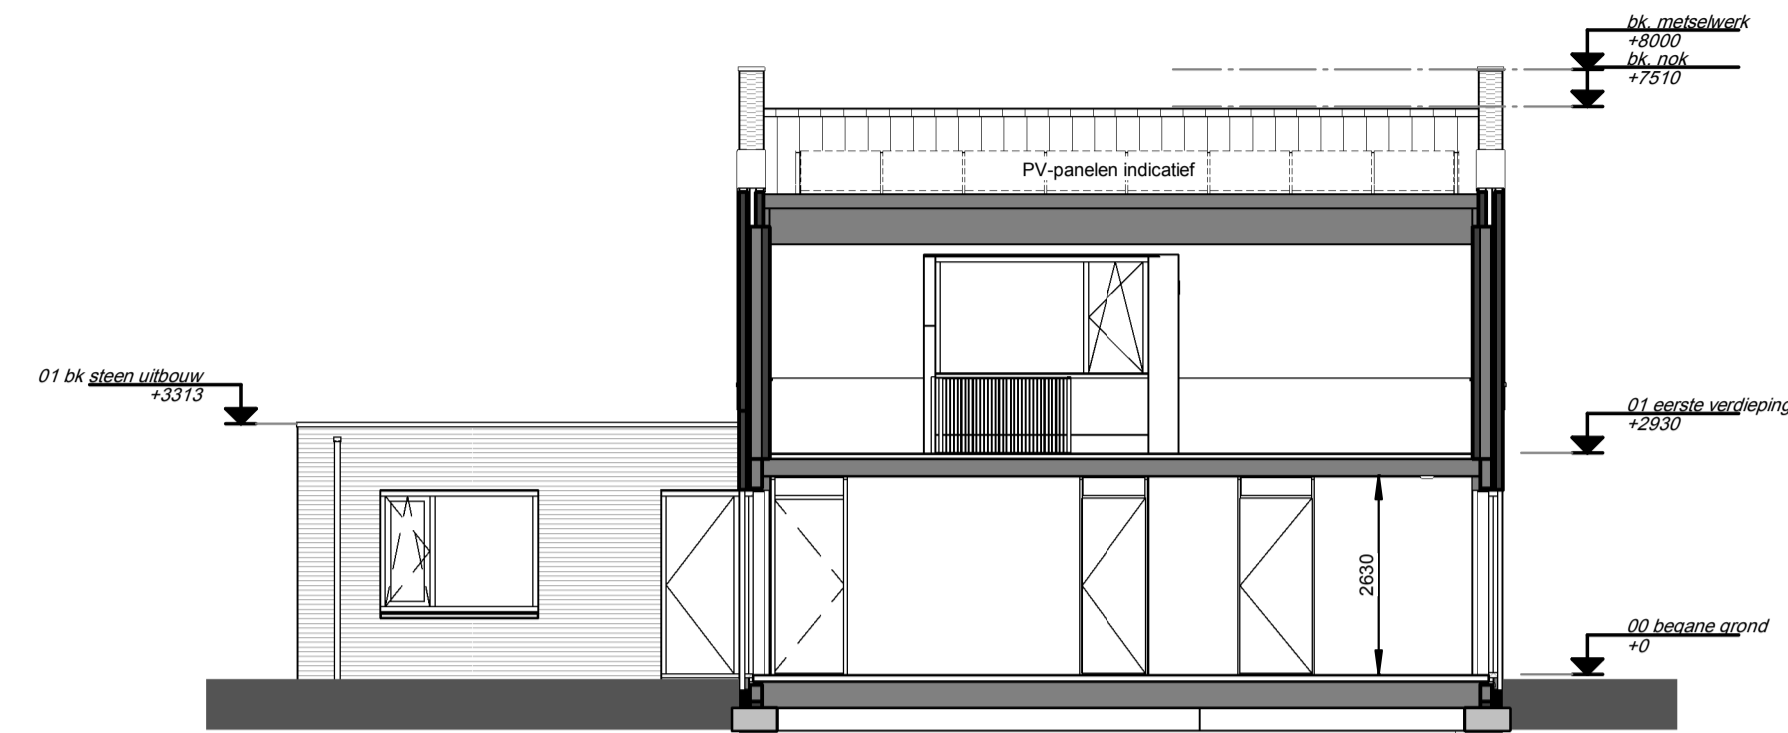


Linkergevel
1 : 100

Situatie-overzicht

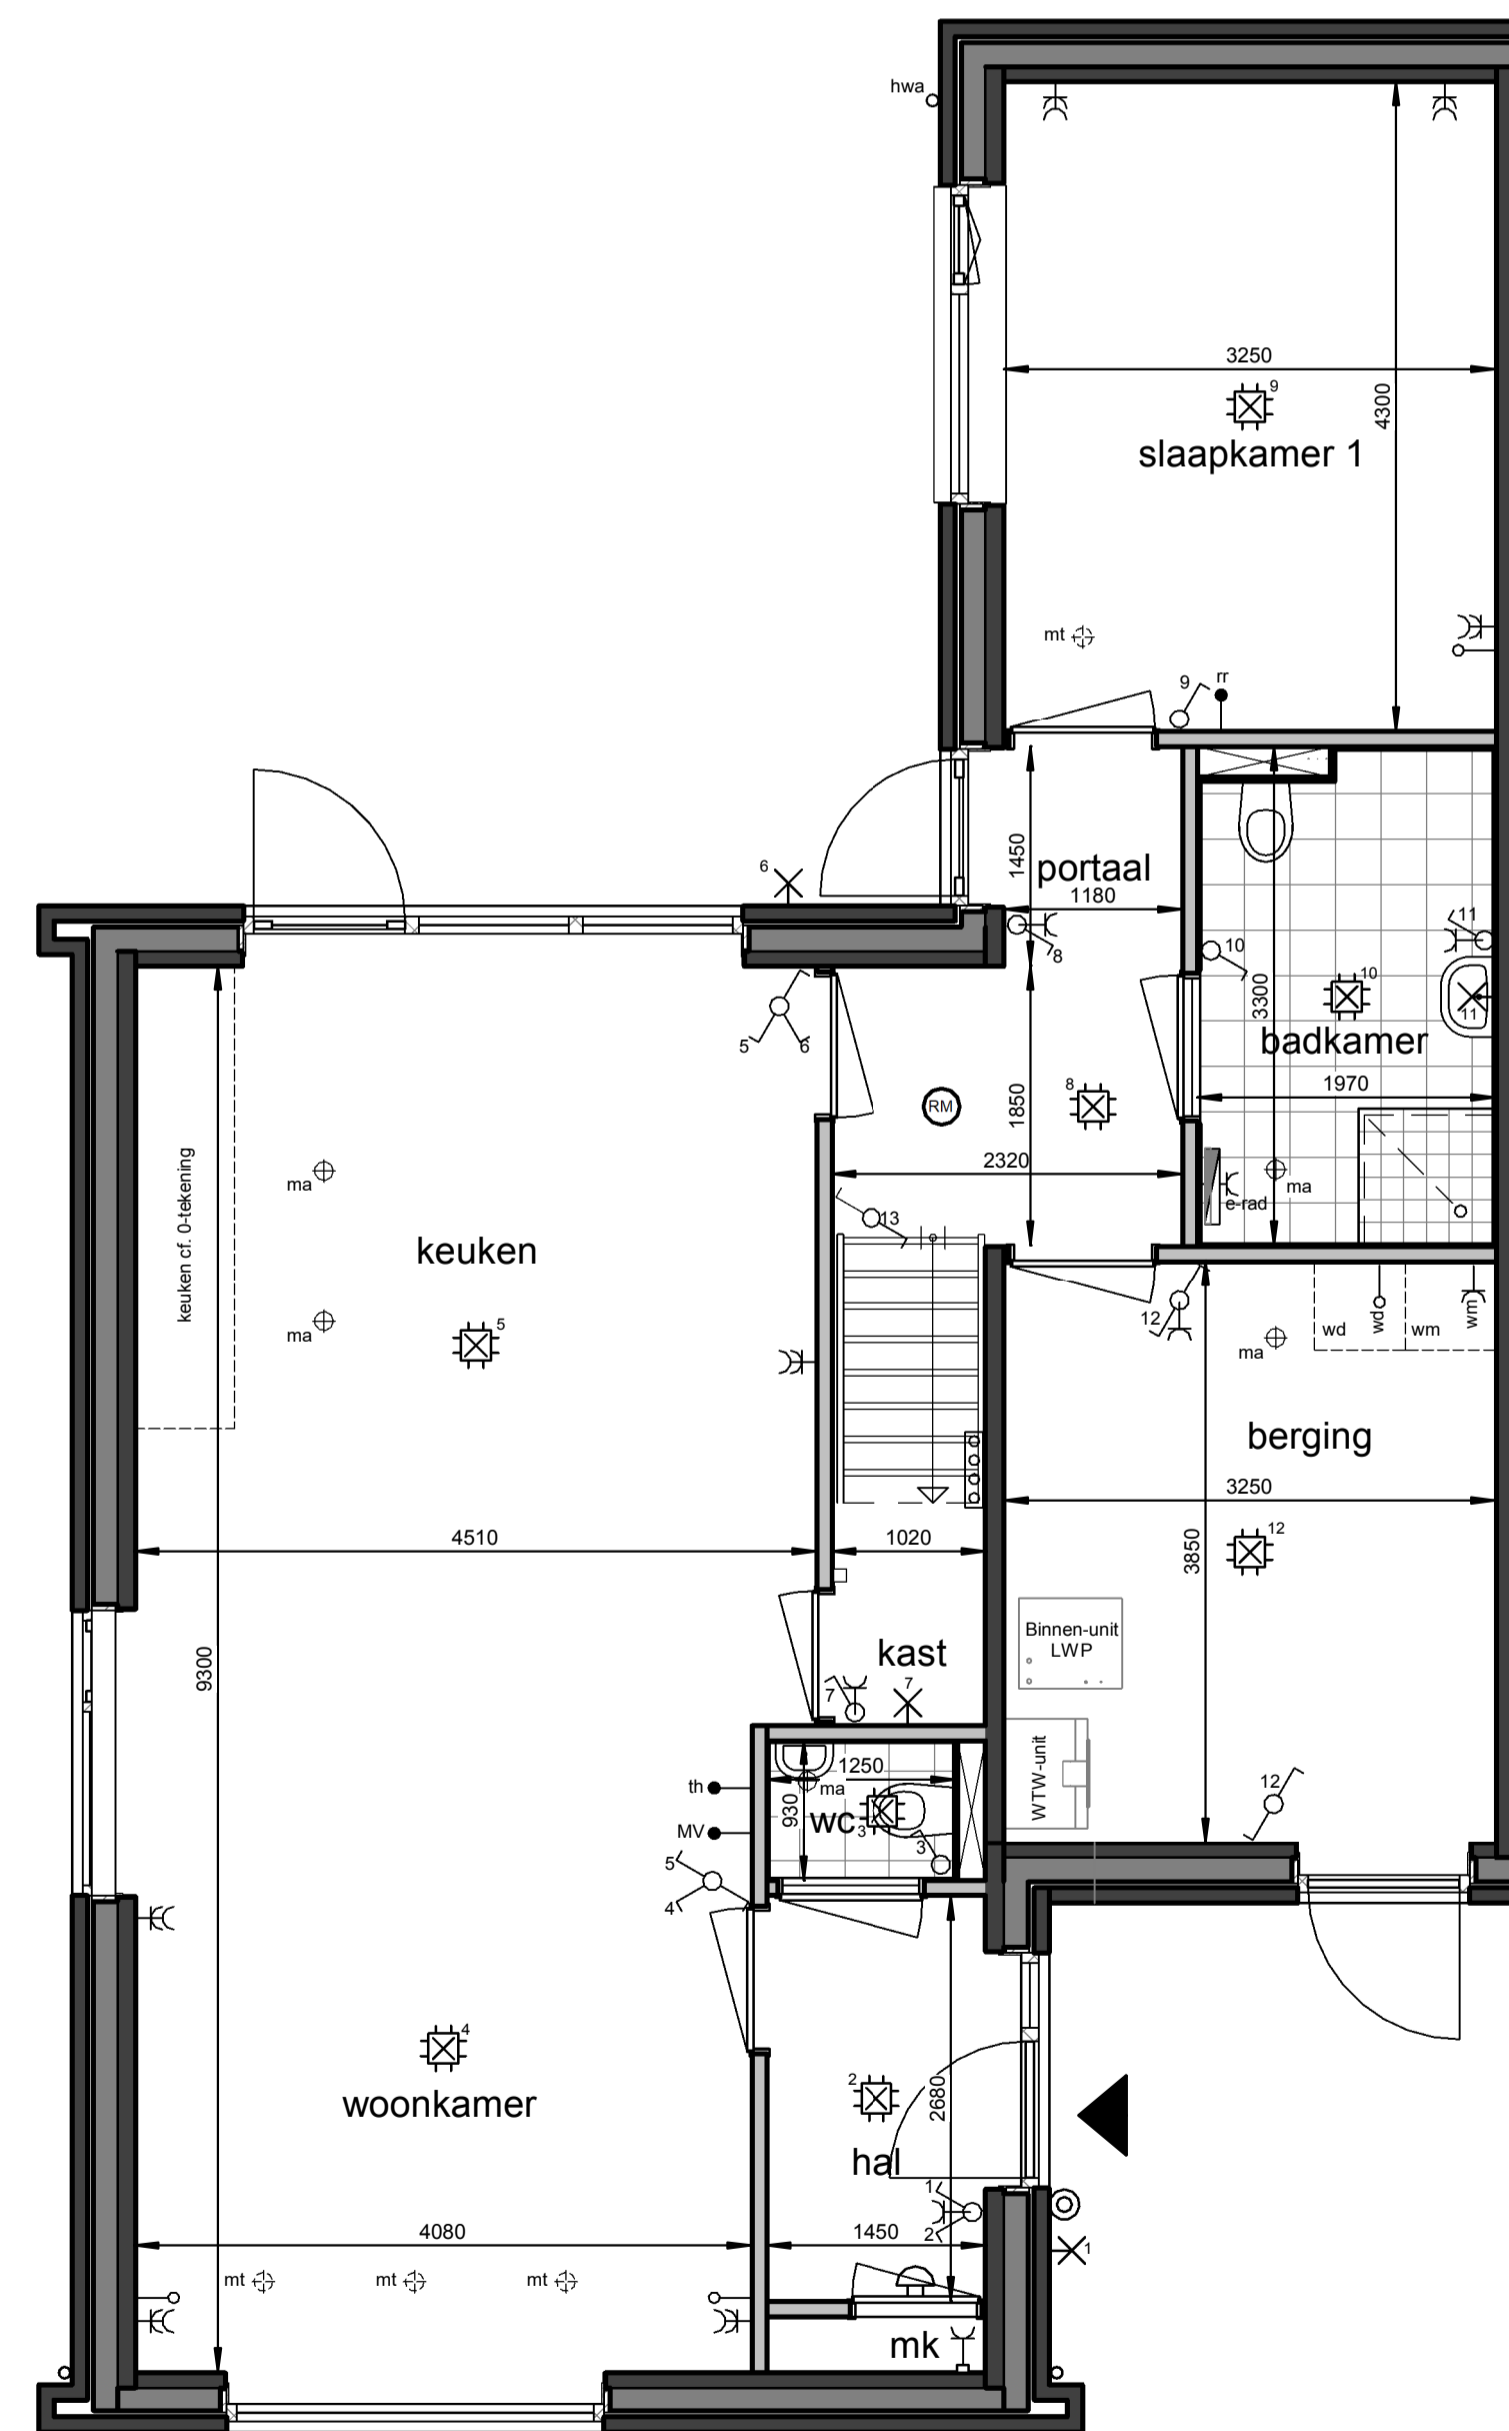

Begane grond
1 : 50

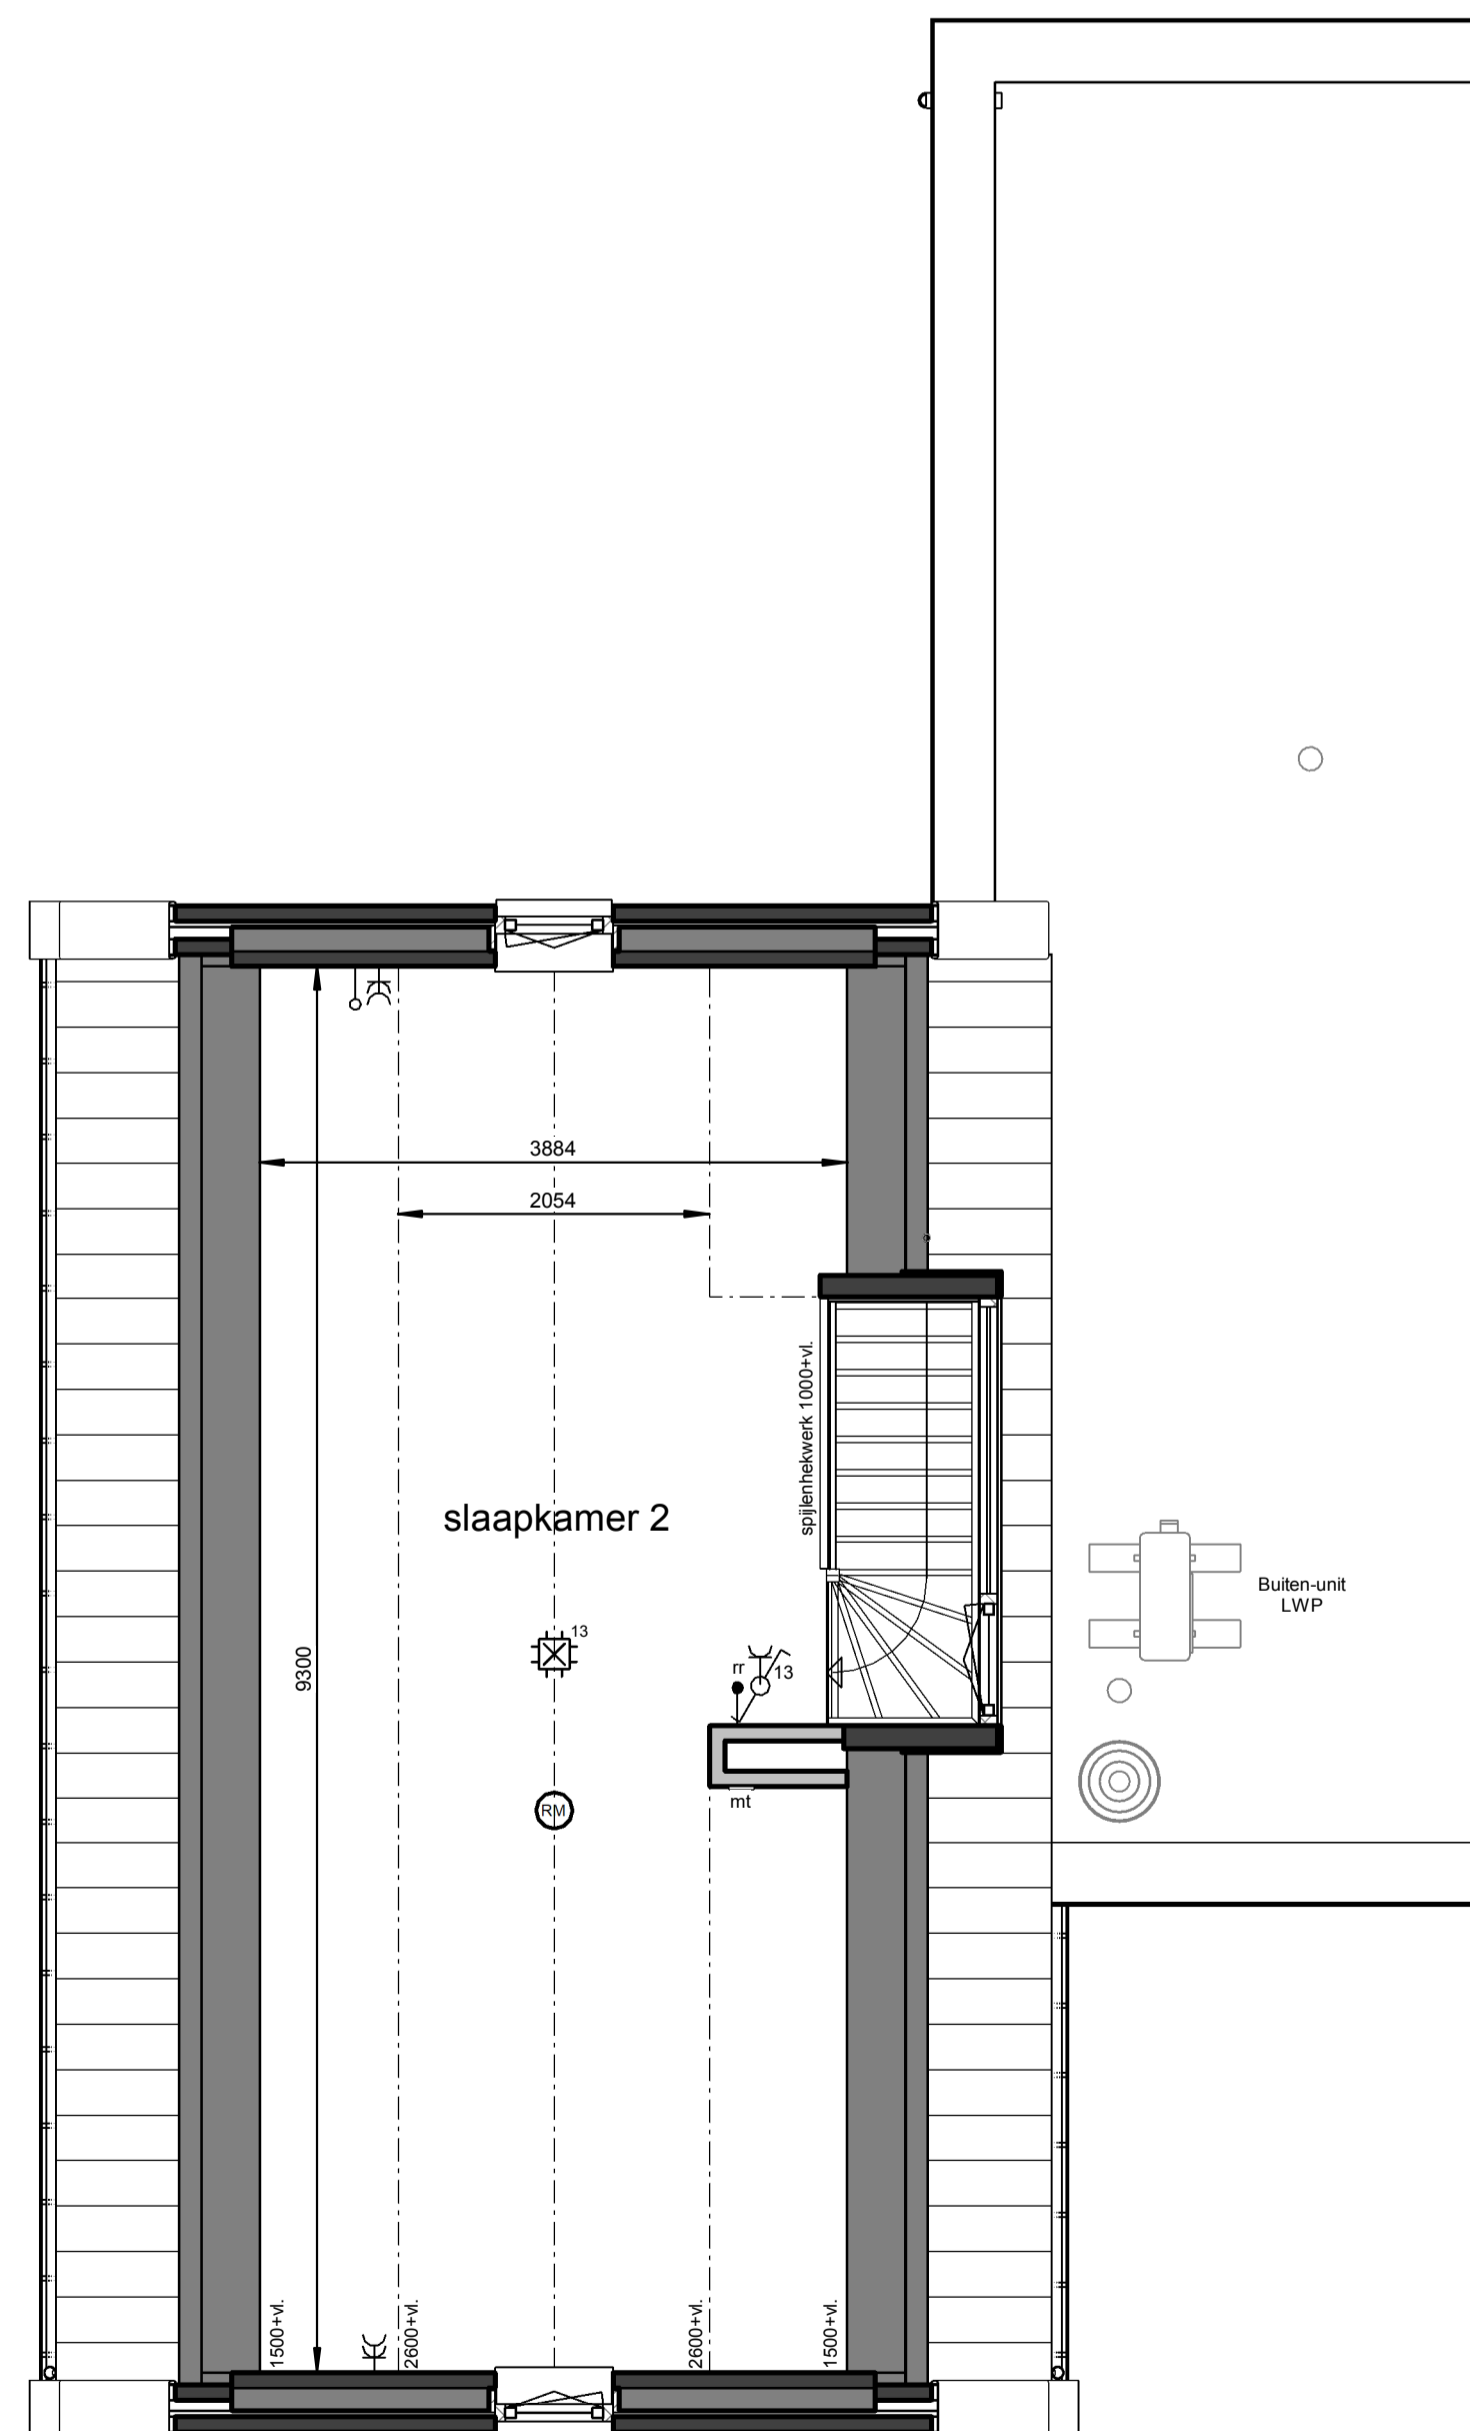

Eerste verdieping
1 : 50

Renvooi

- plafond-lichtpunt
- wand-lichtpunt
- enkele schakelaar
- wisselschakelaar
- enkele wandcontactdoos
- dubbele wandcontactdoos
- bediening thermostaat
- bediening MV
- ruimteregelaar
- loze leiding
- beldrucker
- schel, voordeur bel
- rookmelder
- ma ⌘ plafond-afvoerventiel mechanische ventilatie
- mt ⌘ plafond-toevoerventiel mechanische ventilatie
- verdelers vloerverwarming
- E-radiator
- opstelplaats wasmachine / wasdroger
- entree woning

Maatvoering in plattegronden zijn 'circa' maten.
Leidingen en kanalenverloop conform opgave installateur.
Elektra en installaties worden conform opgave installateur uitgevoerd.
Posities ventielen mechanische ventilatie zijn indicatief.
Posities WP, WTW en omvormer zijn indicatief.
Zonnepanelen indicatief weergegeven, aantal conform berekening.

Roermond, 33 woningen Neeldervelt

Woningtype W1 - Verkooptekening
bnr. 167 en 162 gespiegeld

datum: 17-01-2022 schaal: 1:100 / 1:50 papierformaat: A1 beschv.: B-VK-W1-0