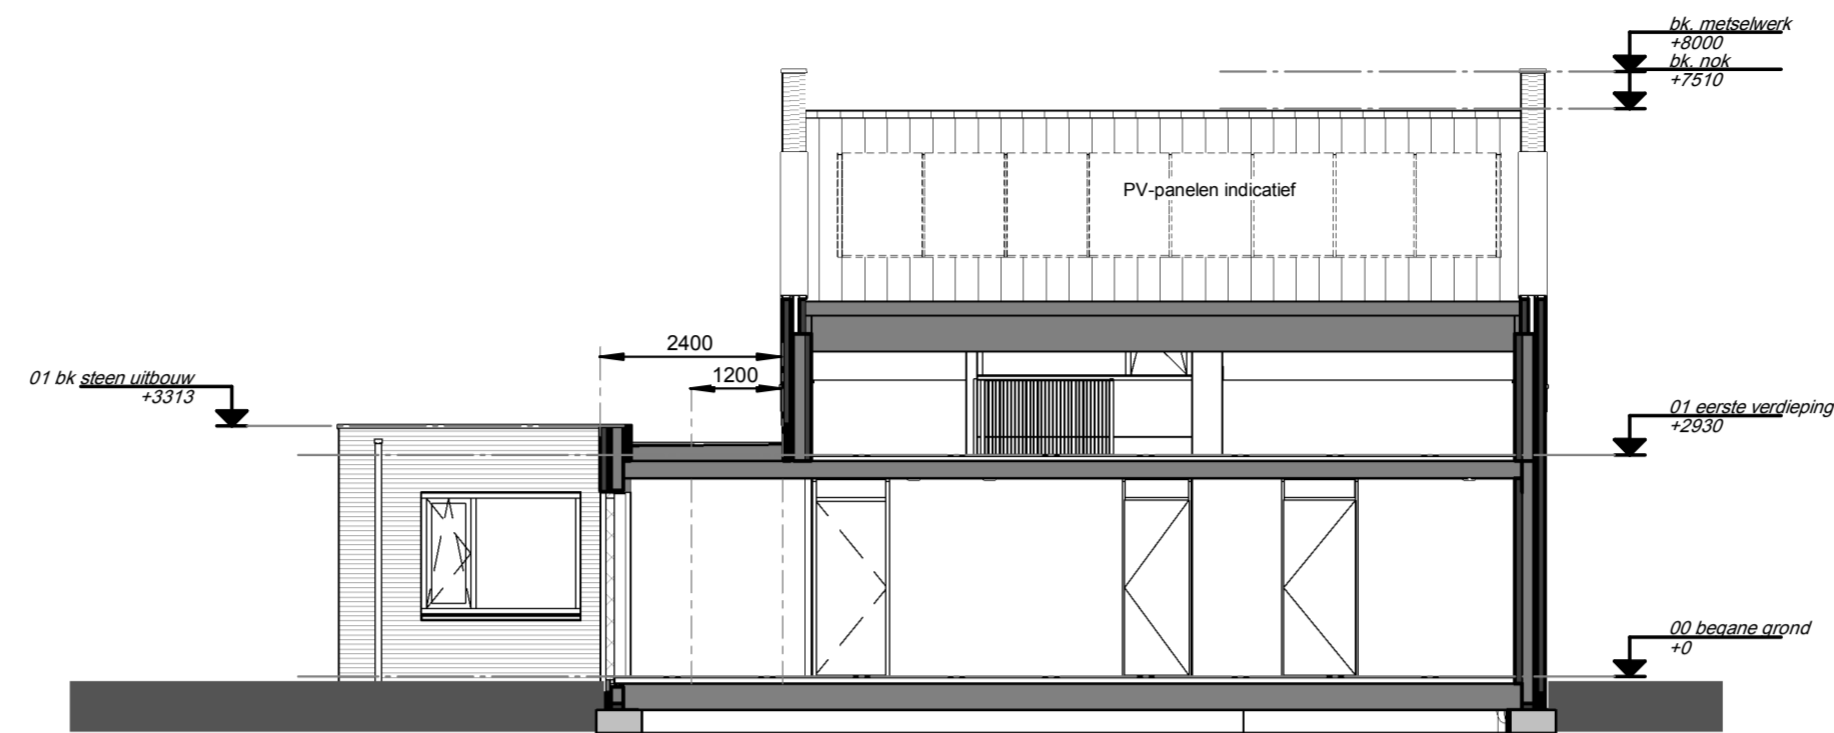


Opties:
 -uitbouw 1,2m
 -uitbouw 2,4m
 -openslaande deuren achtergevel

Achtergevel

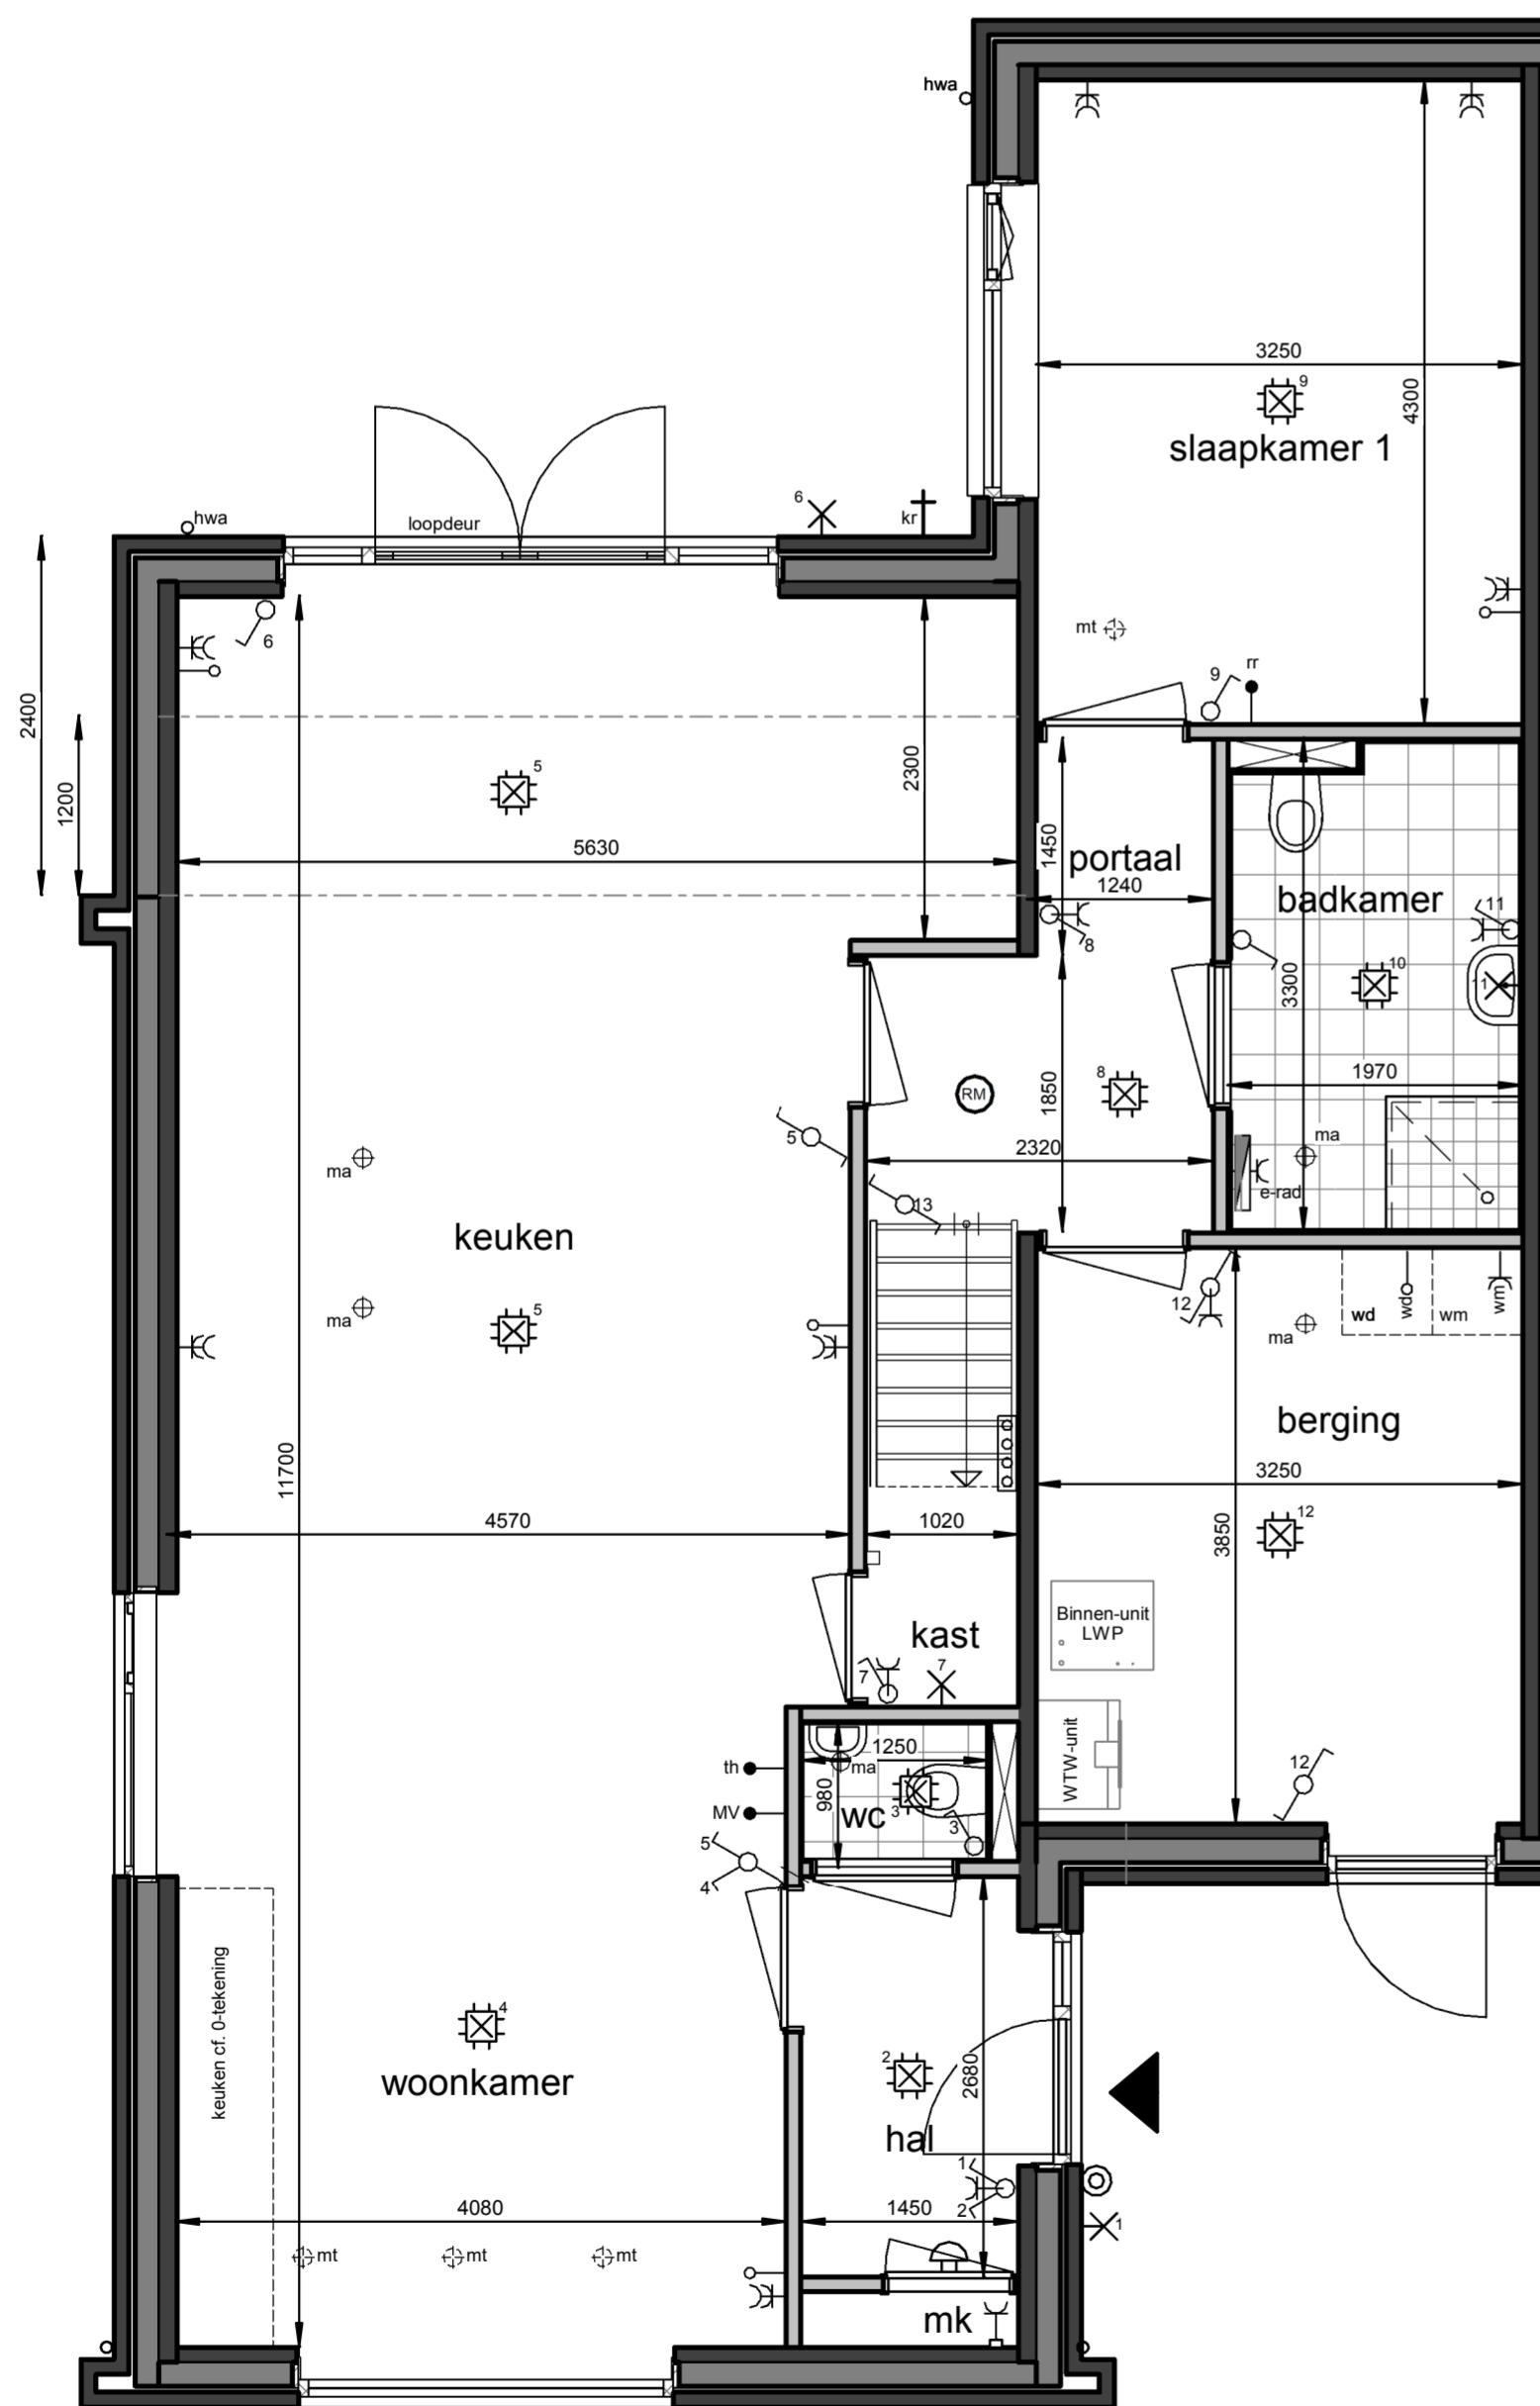
1 : 100



Opties:
 -uitbouw 1,2m
 -uitbouw 2,4m
 -omwisselen keuken / woonkamer

Linkergevel

1 : 100


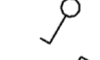



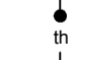



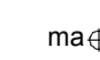
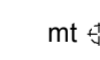


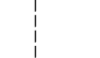




Opties:
 -uitbouw 1,2m
 -uitbouw 2,4m
 -openslaande deuren achtergevel
 -omwisselen keuken / woonkamer
 -buitenkraan

Begane grond

1 : 50

Renvooi

-  plafond-lichtpunt
-  wand-lichtpunt
-  enkele schakelaar
-  wisselschakelaar
-  enkele wandcontactdoos
-  dubbele wandcontactdoos
-  bediening thermostaat
-  bediening MV
-  ruimteregelaar
-  loze leiding
-  bedrukker
-  schel, voordeur bel
-  rookmelder
-  ma ⊕ plafond-afvoerventiel mechanische ventilatie
-  mt ⊕ plafond-toevoerventiel mechanische ventilatie
-  verdeler vloerverwarming
-  E-radiator
-  opstelplaats wasmachine / wasdroger
-  entree woning

Maatvoering in plattegronden zijn 'circa' maten.
 Leidingen en kanalenverloop conform opgave installateur.
 Elektra en installaties worden conform opgave installateur uitgevoerd.
 Posities ventielen mechanische ventilatie zijn indicatief.
 Posities WP, WTW en omvormer zijn indicatief.
 Zonnepanelen indicatief weergegeven, aantal conform berekening.

Roermond, 33 woningen Neeldervelt

Woningtype W1 - Optietekening
 bnr. 167 en 162 gespiegeld

datum: 17-01-2022 schaal: 1:100 / 1:50 papierformaat: A1 bladnr.: B-VK-W1o-0