


**Opties:**  
 -uitbouw 1,2m  
 -uitbouw 2,4m  
 -openslaande deuren achtergevel

**Achtergevel**


1 : 100

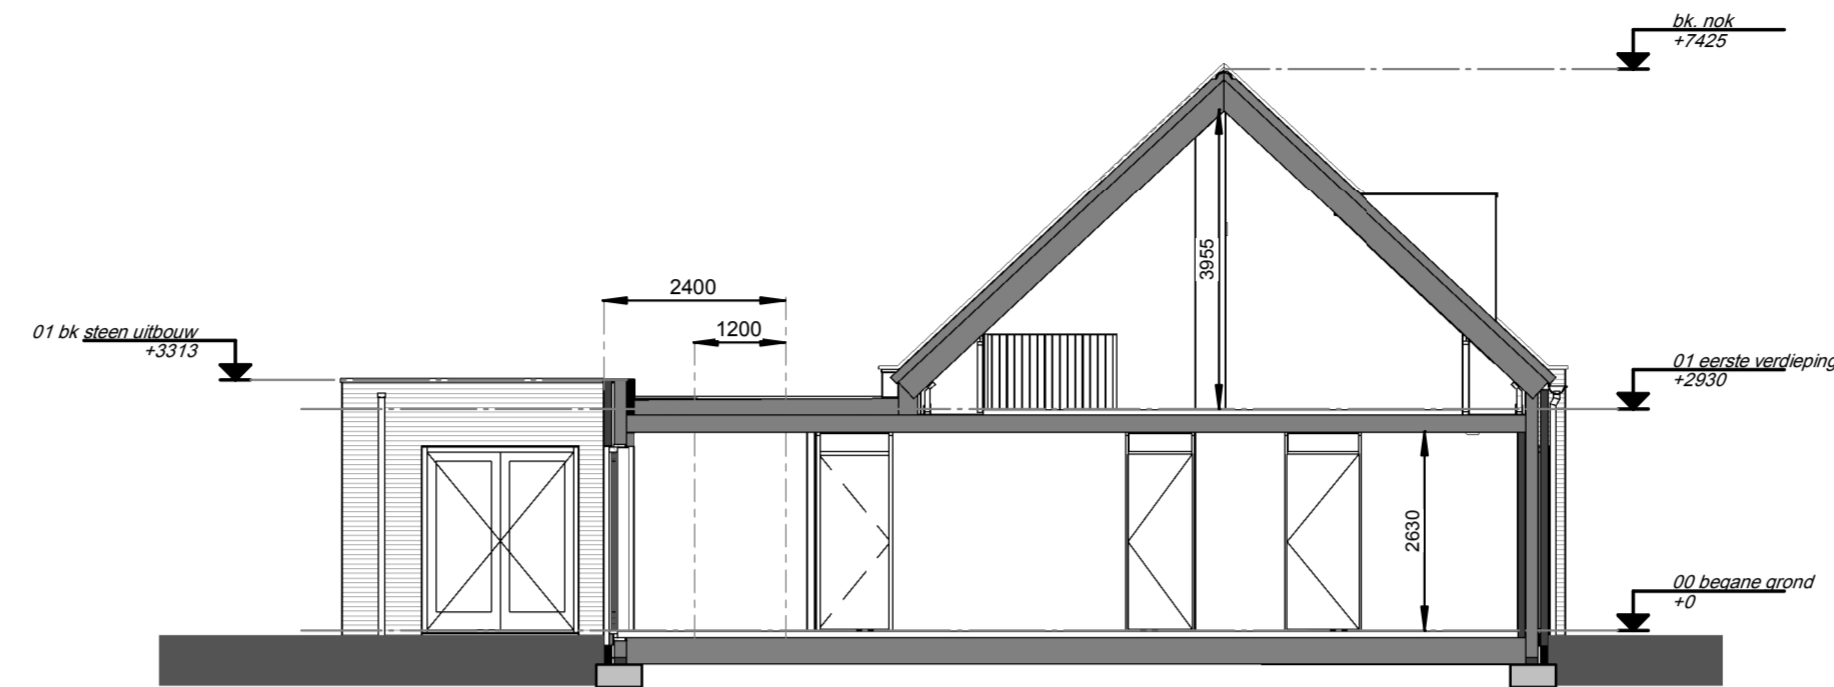

**Opties:**  
 -uitbouw 1,2m  
 -uitbouw 2,4m  
 -openslaande deuren slaapkamer

**Linkergevel**

1 : 100

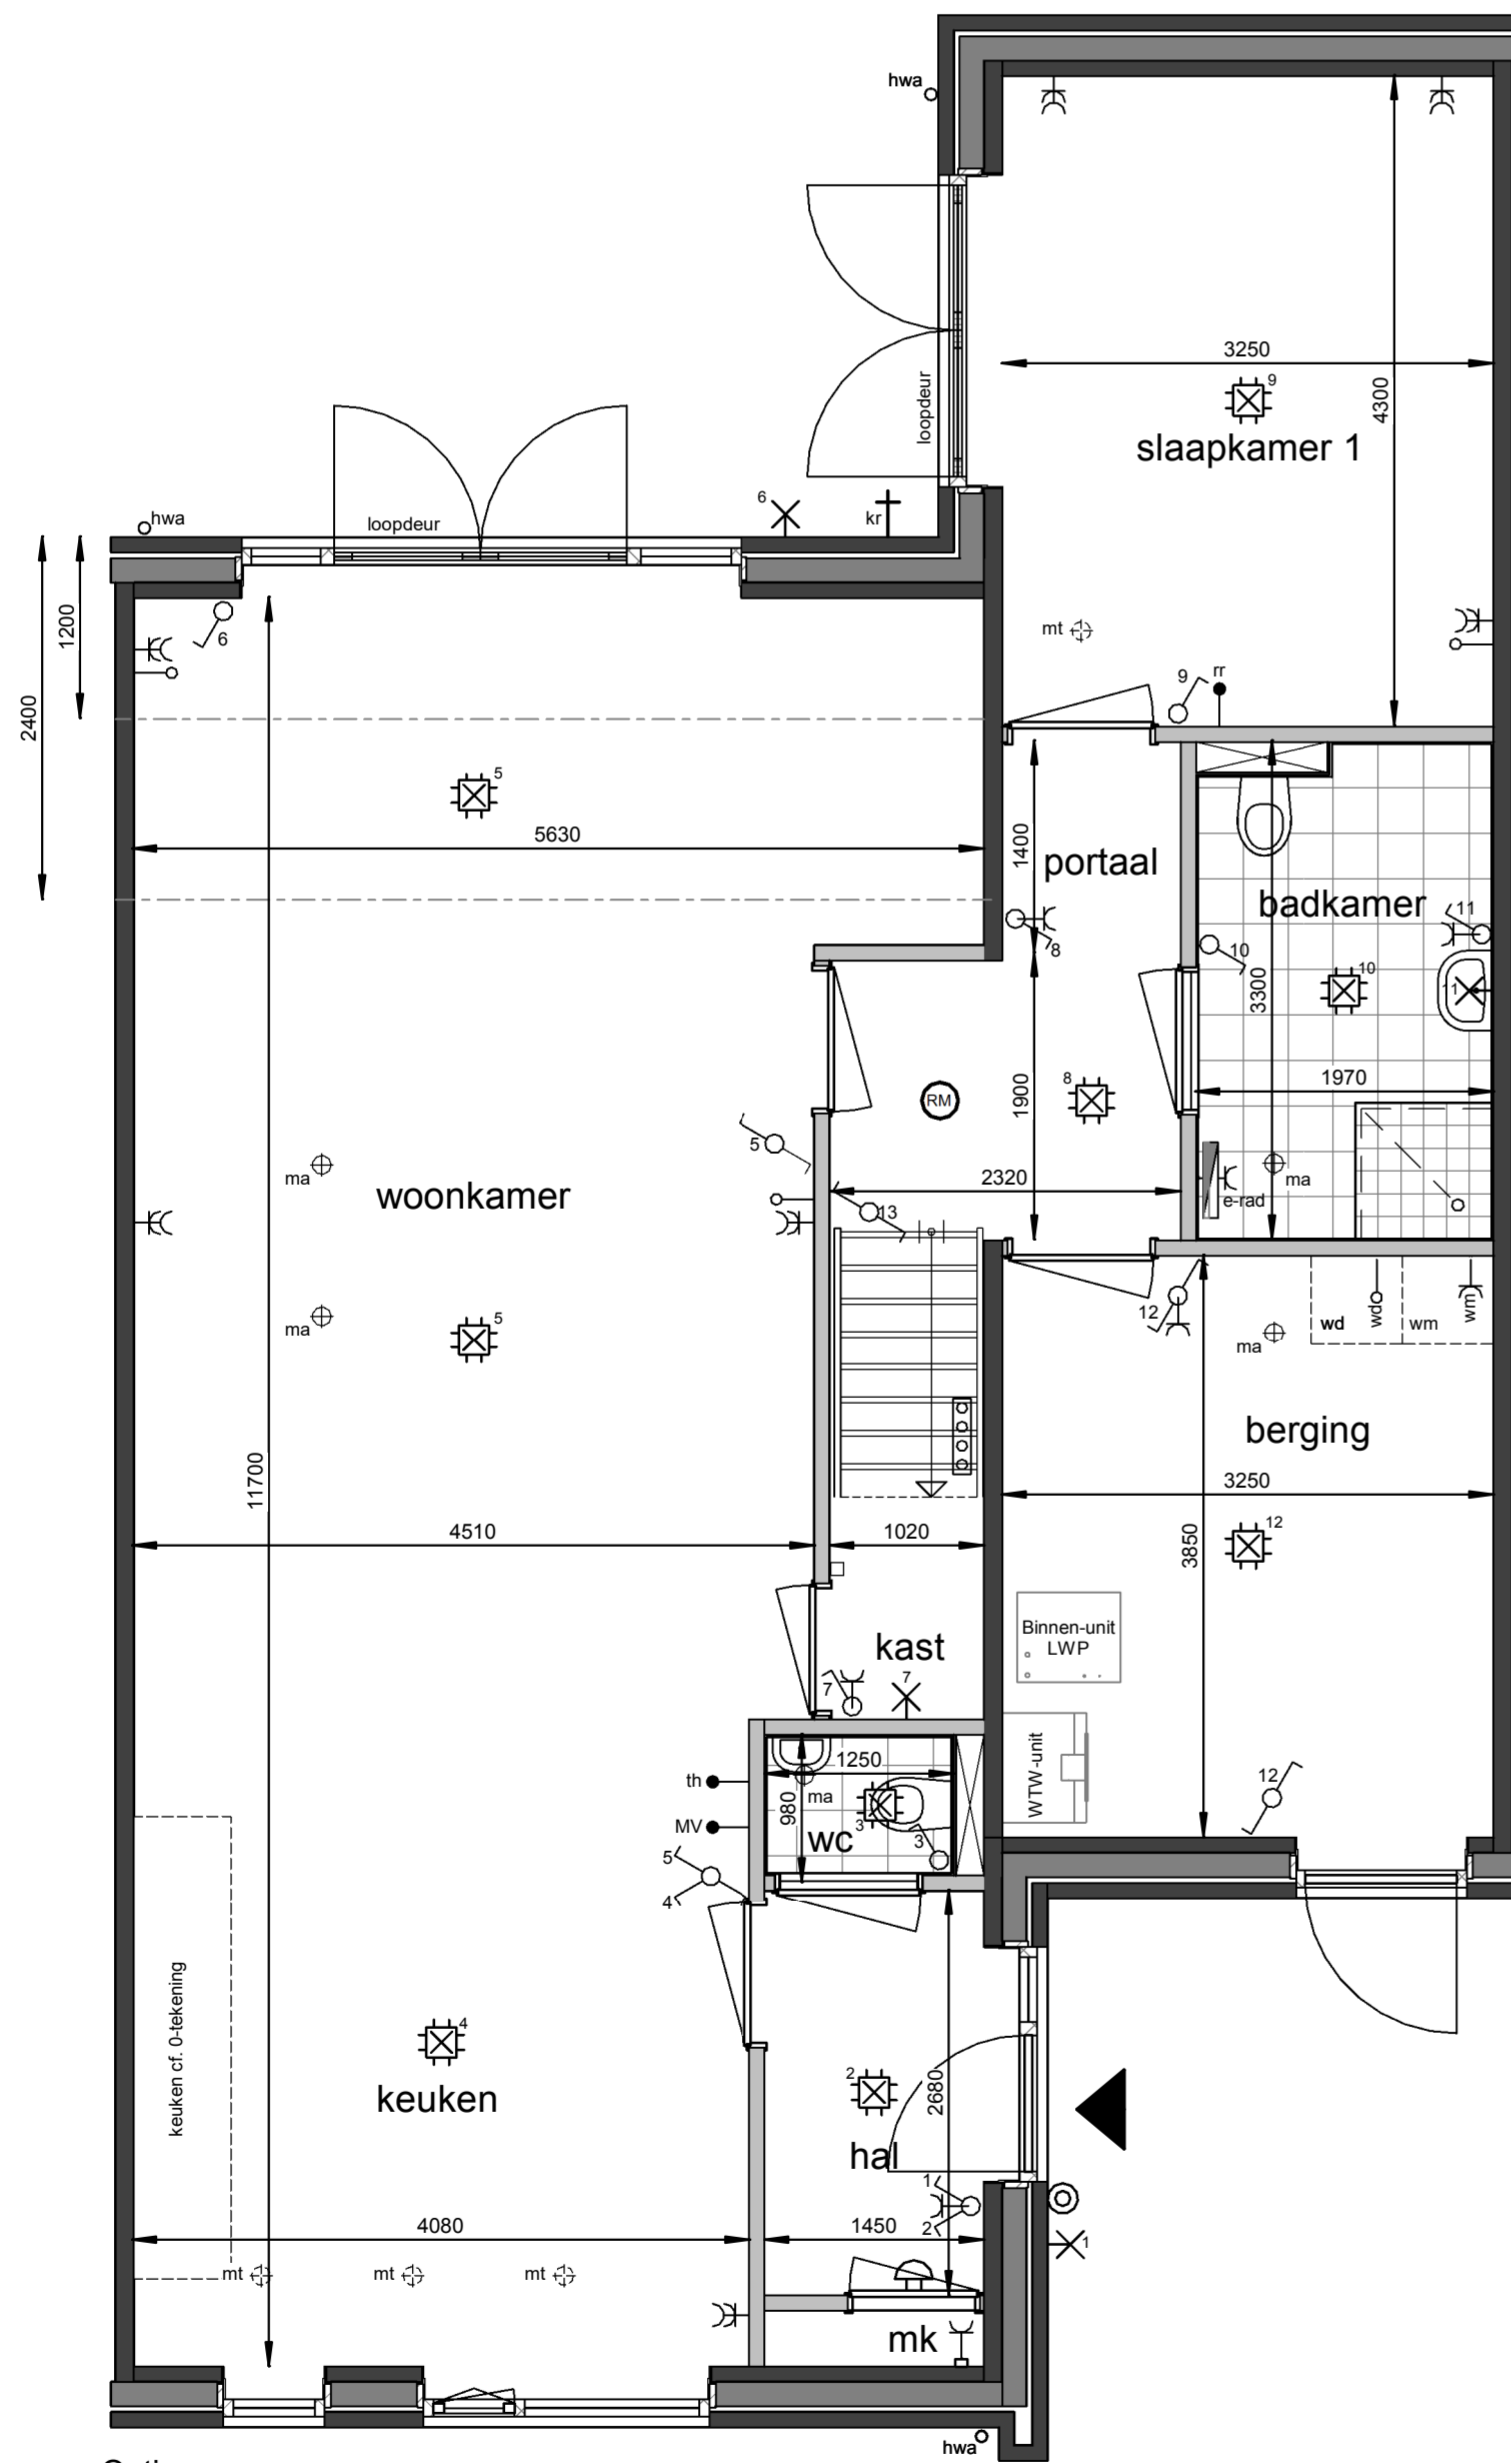

**Opties:**  
 -uitbouw 1,2m  
 -uitbouw 2,4m  
 -openslaande deuren achtergevel  
 -openslaande deuren slaapkamer  
 -omwisselen keuken / woonkamer  
 -buitenkraan

**Begane grond**

1 : 50

**Renvooi**

- plafond-lichtpunt
- wand-lichtpunt
- enkele schakelaar
- wisselschakelaar
- enkele wandcontactdoos
- dubbele wandcontactdoos
- bediening thermostaat
- bediening MV
- ruimteregelaar
- loze leiding
- beldrukker
- schel, voordeur bel
- rookmelder
- ma ⊕ plafond-afvoerventiel mechanische ventilatie
- mt ⊕ plafond-toevoerventiel mechanische ventilatie
- verdeler vloerverwarming
- E-radiator
- opstelplaats wasmachine / wasdroger
- entree woning

Maatvoering in plattegronden zijn 'circa' maten.  
 Leidingen en kanalenverloop conform opgave installateur.  
 Elektra en installaties worden conform opgave installateur uitgevoerd.  
 Posities ventielen mechanische ventilatie zijn indicatief.  
 Posities WP, WTW en omvormer zijn indicatief.  
 Zonnepanelen indicatief weergegeven, aantal conform berekening.

**Roermond, 33 woningen Neeldervelt**

Woningtype W2 - Optietekening  
 bnr. 163 en 166 gespiegeld

datum: 17-01-2022 schaal: 1:100 / 1:50 papierformaat: bladnr.: A1 B-VK-W2o-0