


**Linkergevel**

1 : 100

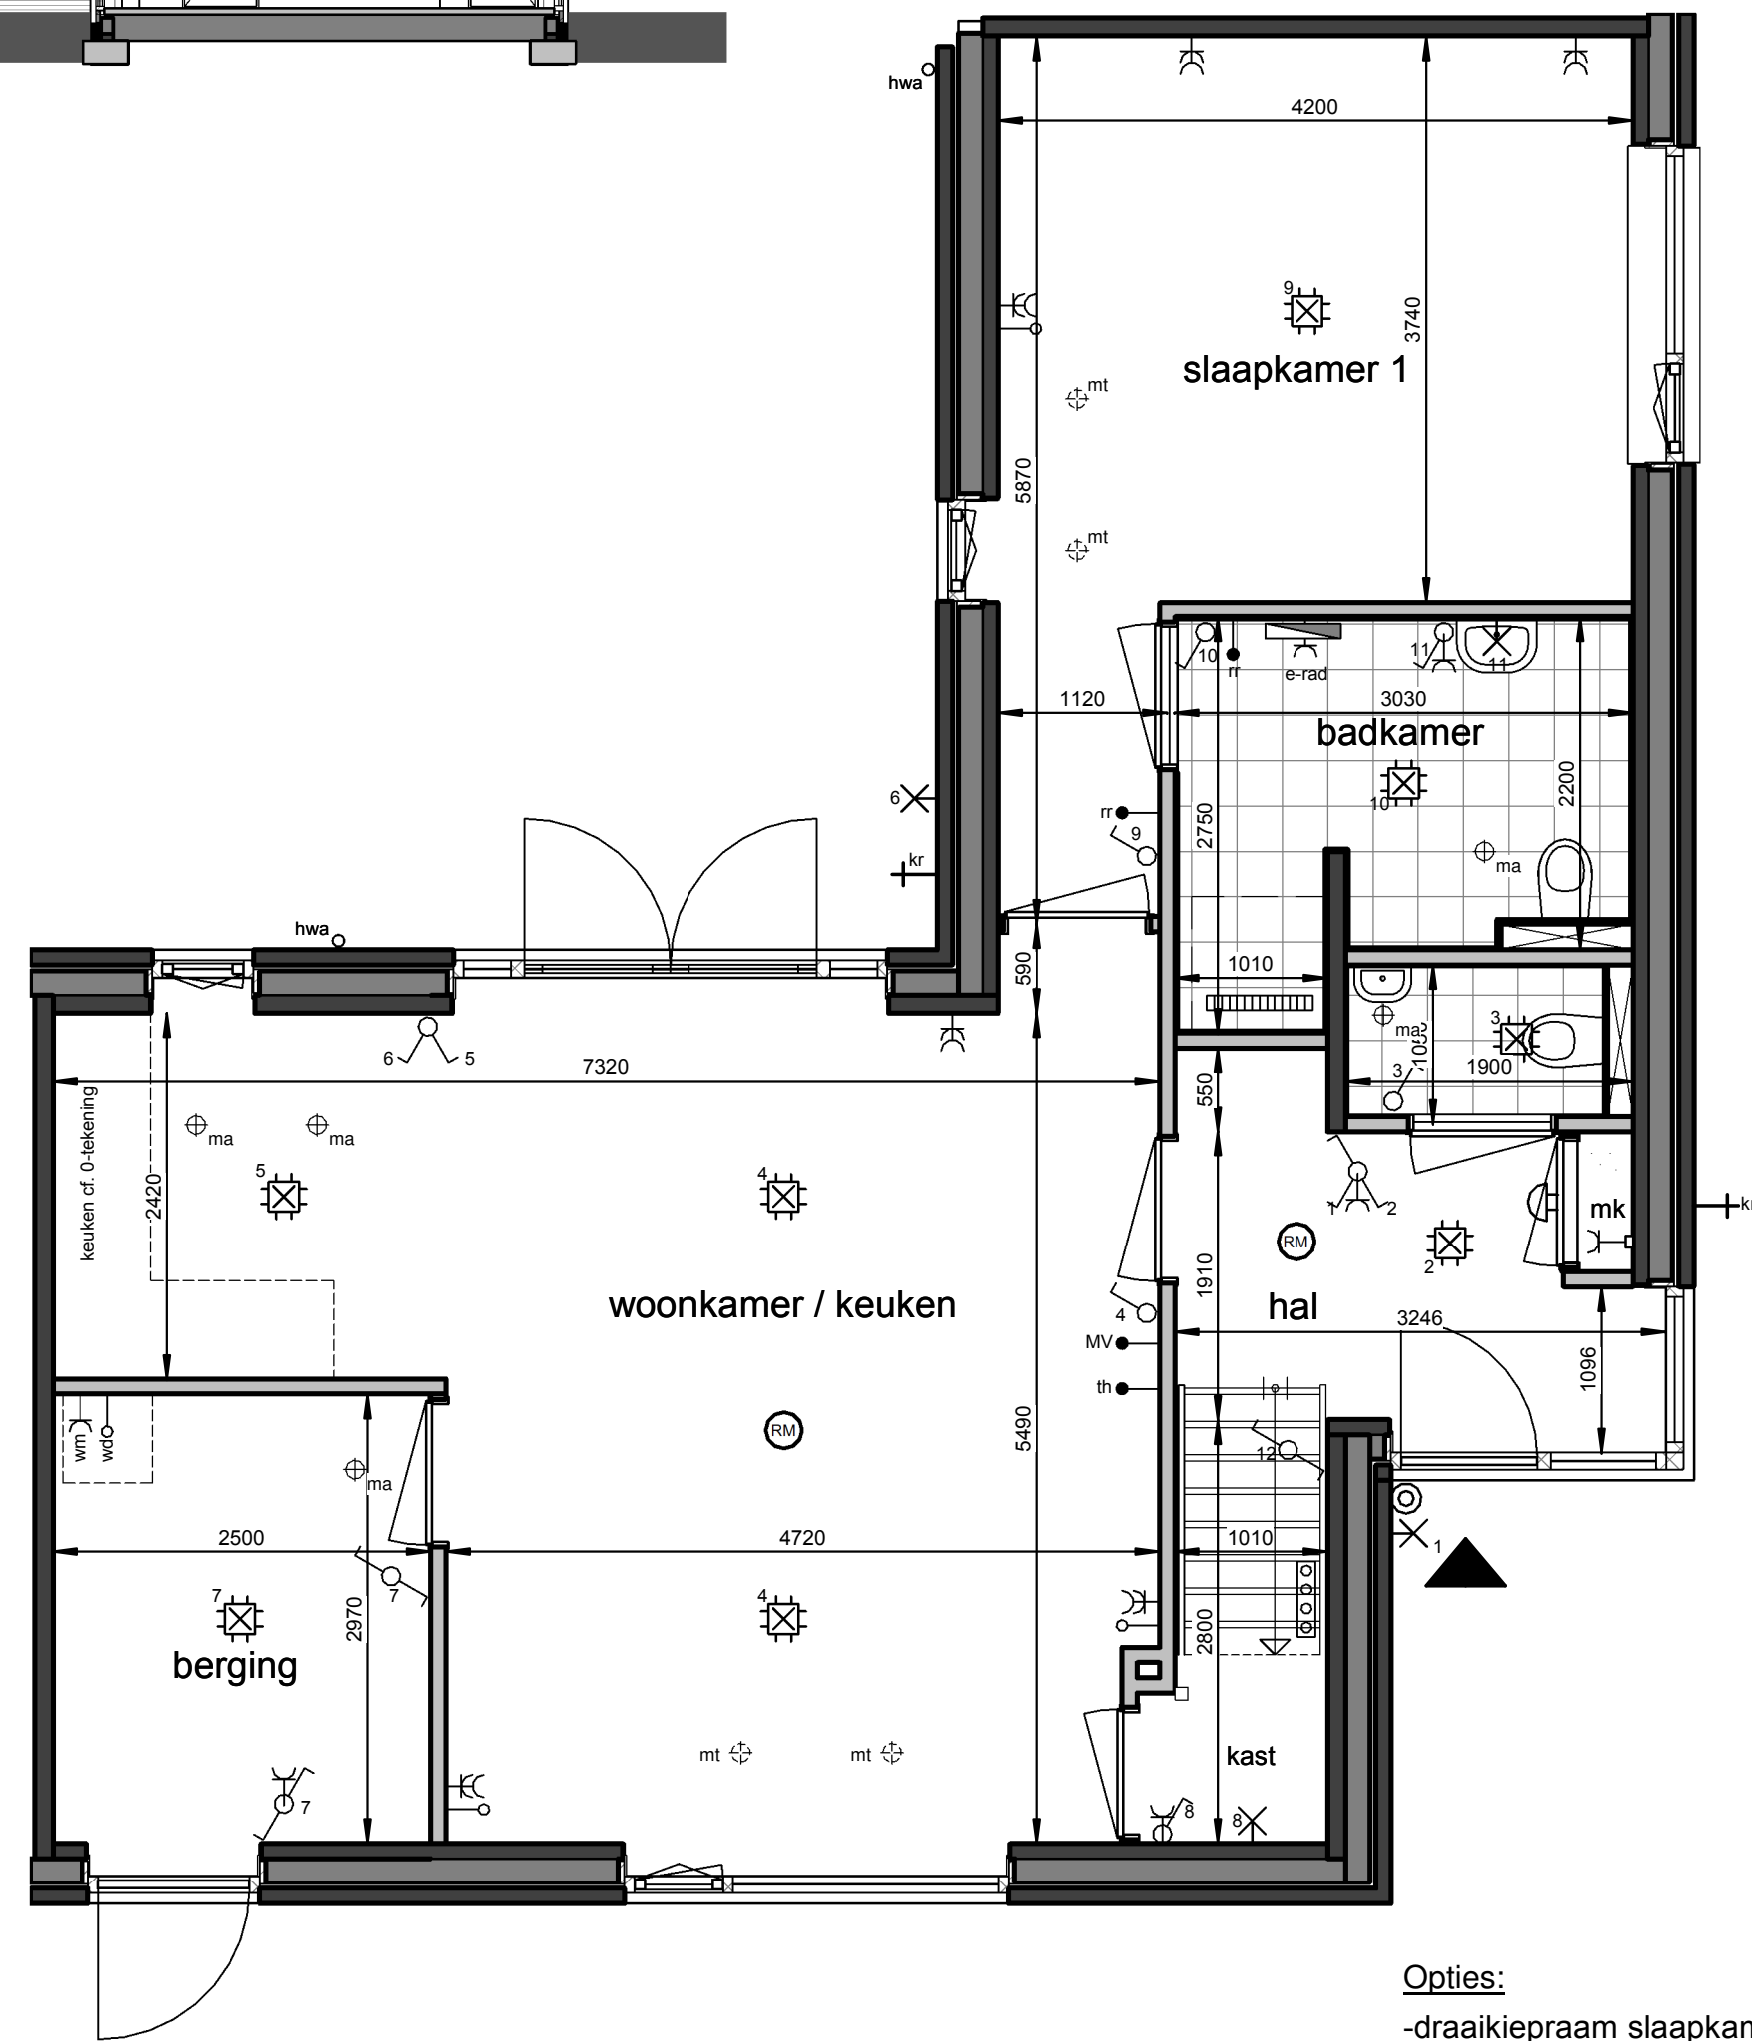


**Opties:**

- draaikielpraam slaapkamer tot vloer
- buitenkraan
- wm/dr naar berging
- binnendeur naar berging
- dubbele deuren

**Begane grond**

1 : 50

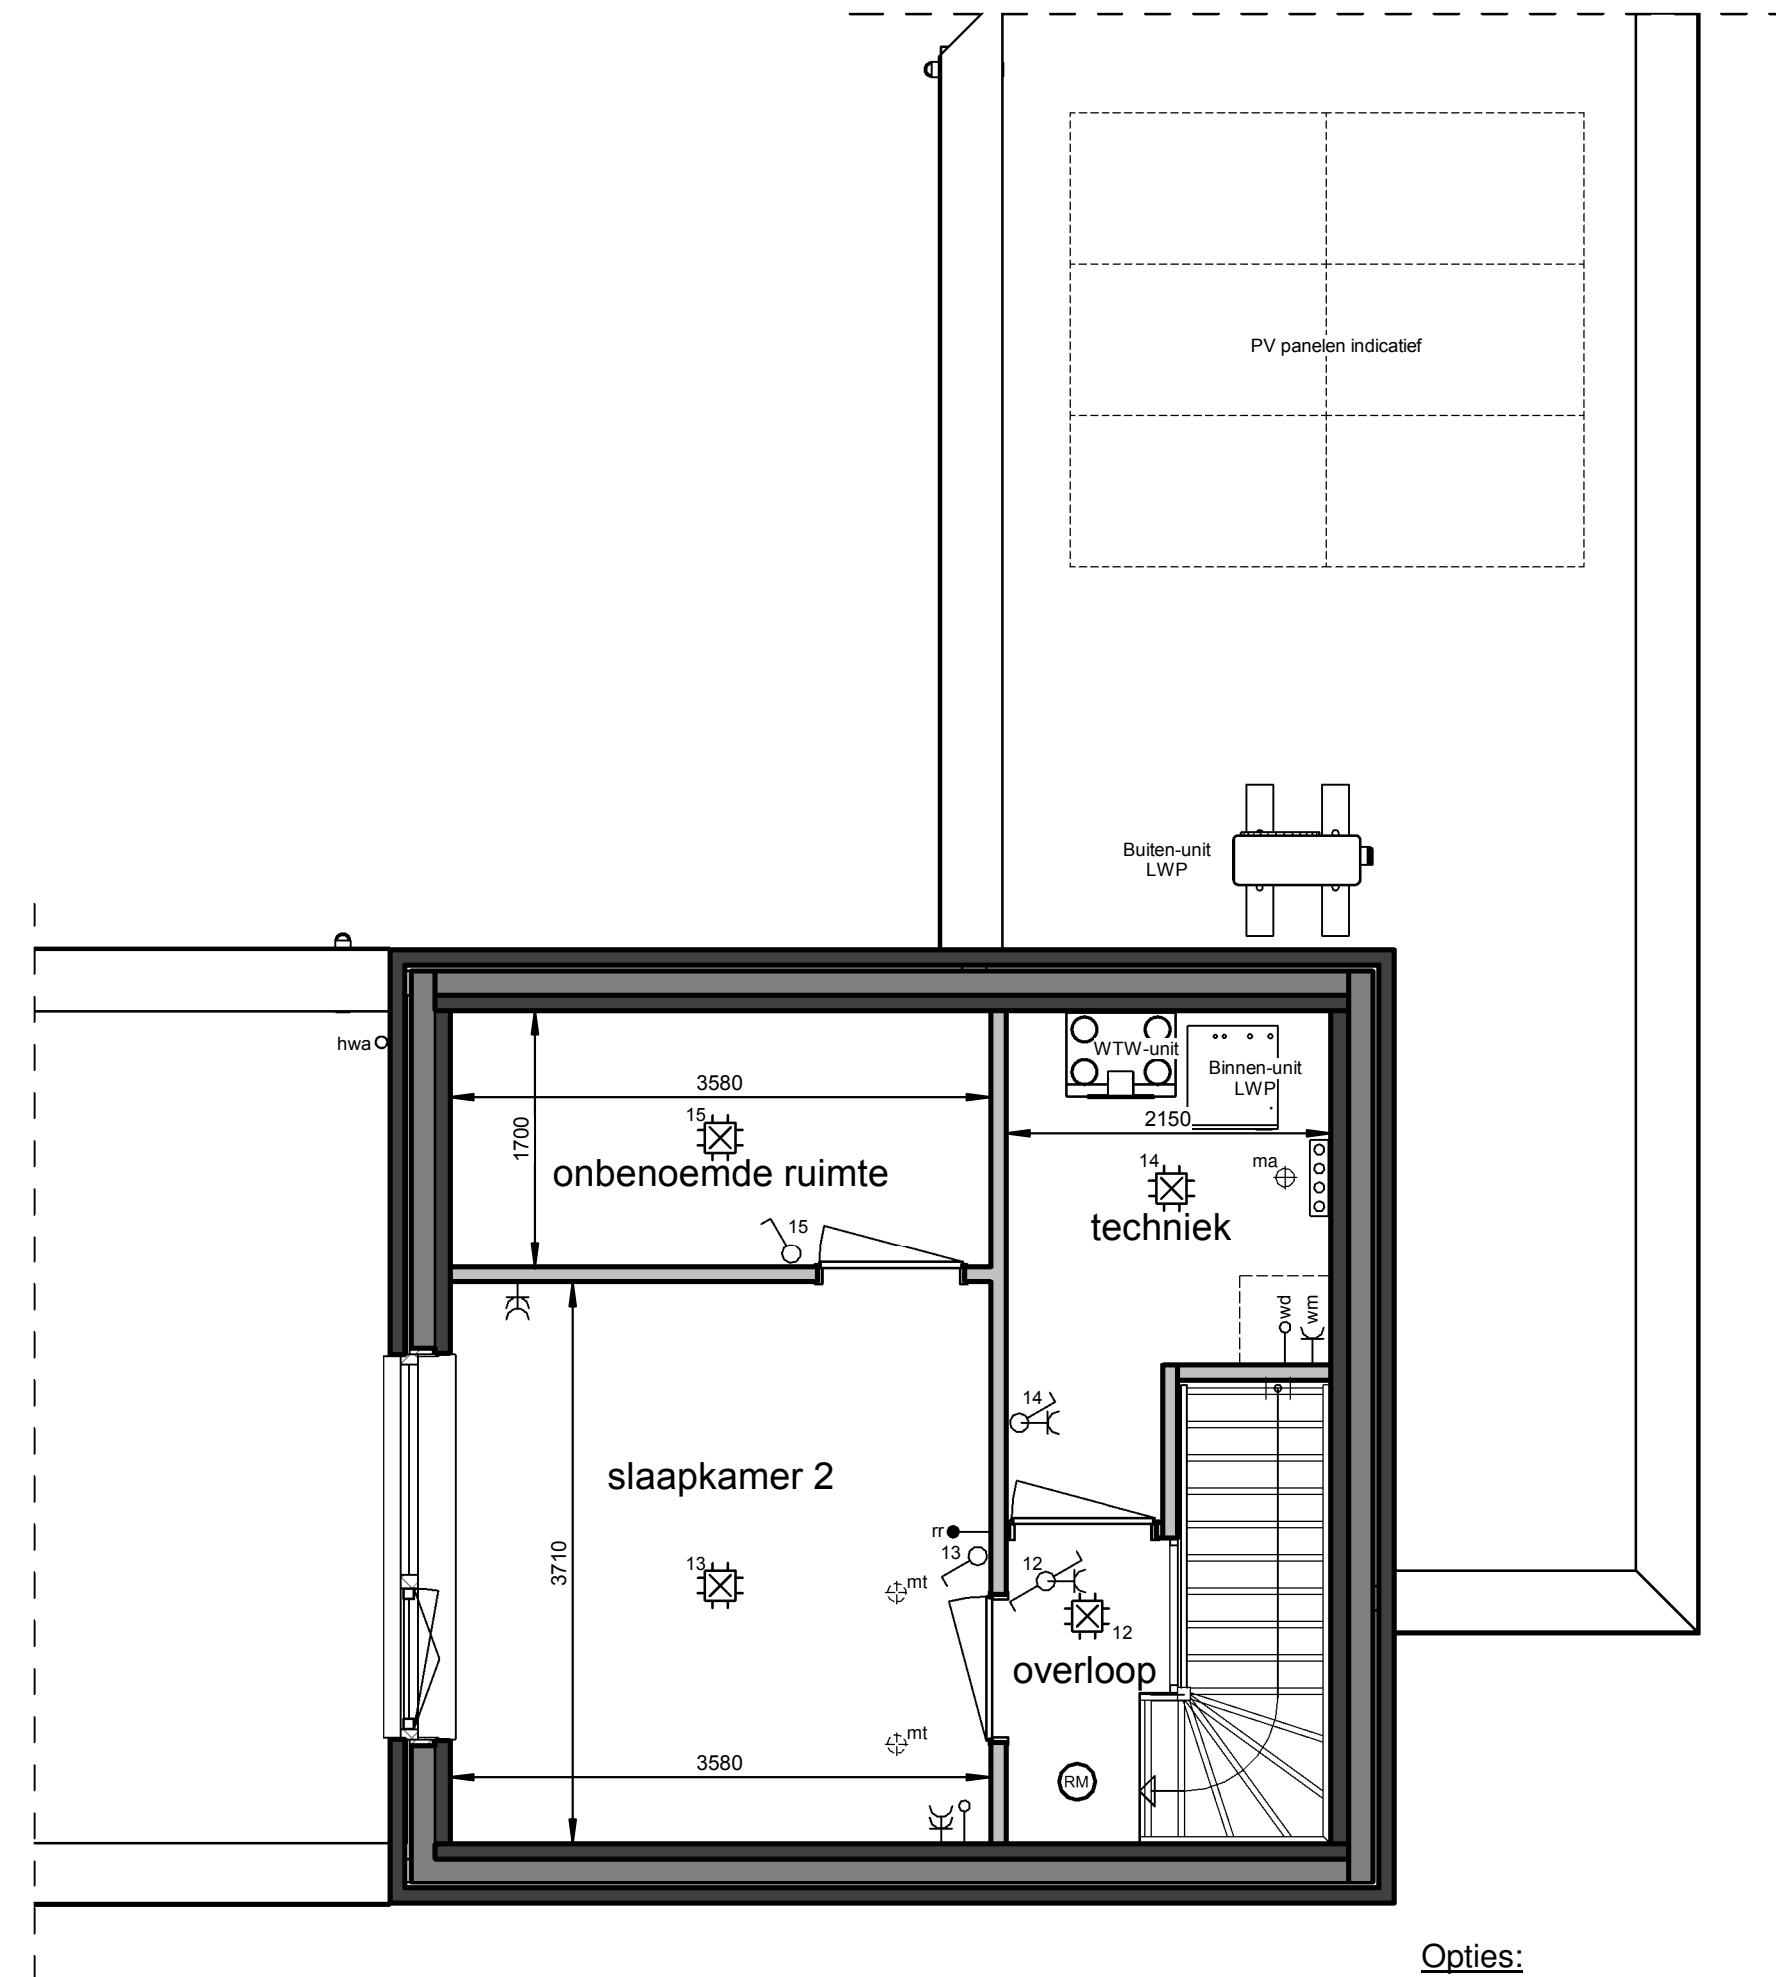

**Opties:**

- onbenoemde ruimte op verdieping
- wm/wd naar techniek ruimte

**Eerste verdieping**

1 : 50

**Renvooi**

- plafond-lichtpunt
- wand-lichtpunt
- enkele schakelaar
- wisselschakelaar
- enkele wandcontactdoos
- dubbele wandcontactdoos
- bediening thermostaat
- bediening MV
- ruimteregelaar
- loze leiding
- beldrukker
- schel, voordeur bel
- rookmelder
- ma ⊕ plafond-afvoerventiel mechanische ventilatie
- mt ⊖ plafond-toevoerventiel mechanische ventilatie
- verdelers vloerverwarming
- E-radiator
- opstelplaats wasmachine / wasdroger
- entree woning

Maatvoering in plattegronden zijn 'circa' maten.  
 Leidingen en kanalenverloop conform opgave installateur.  
 Elektra en installaties worden conform opgave installateur uitgevoerd.  
 Posities ventielen mechanische ventilatie zijn indicatief.  
 Posities WP, WTW en omvormer zijn indicatief.  
 Zonnepanelen indicatief weergegeven, aantal conform berekening.

**Roermond, 28 woningen Neeldervelt**

Woningtype P1 - Optietekening bnr. G1 en G3

datum: 16-05-2023 schaal: 1:100 / 1:50 papierformaat: A2+ bsdnr.: B-VK-P1o-0