


Opties:
 -uitbouw 1,2m - verplaatsen deur berging
 -opengaande deuren achtergevel

Achtergevel


1 : 100

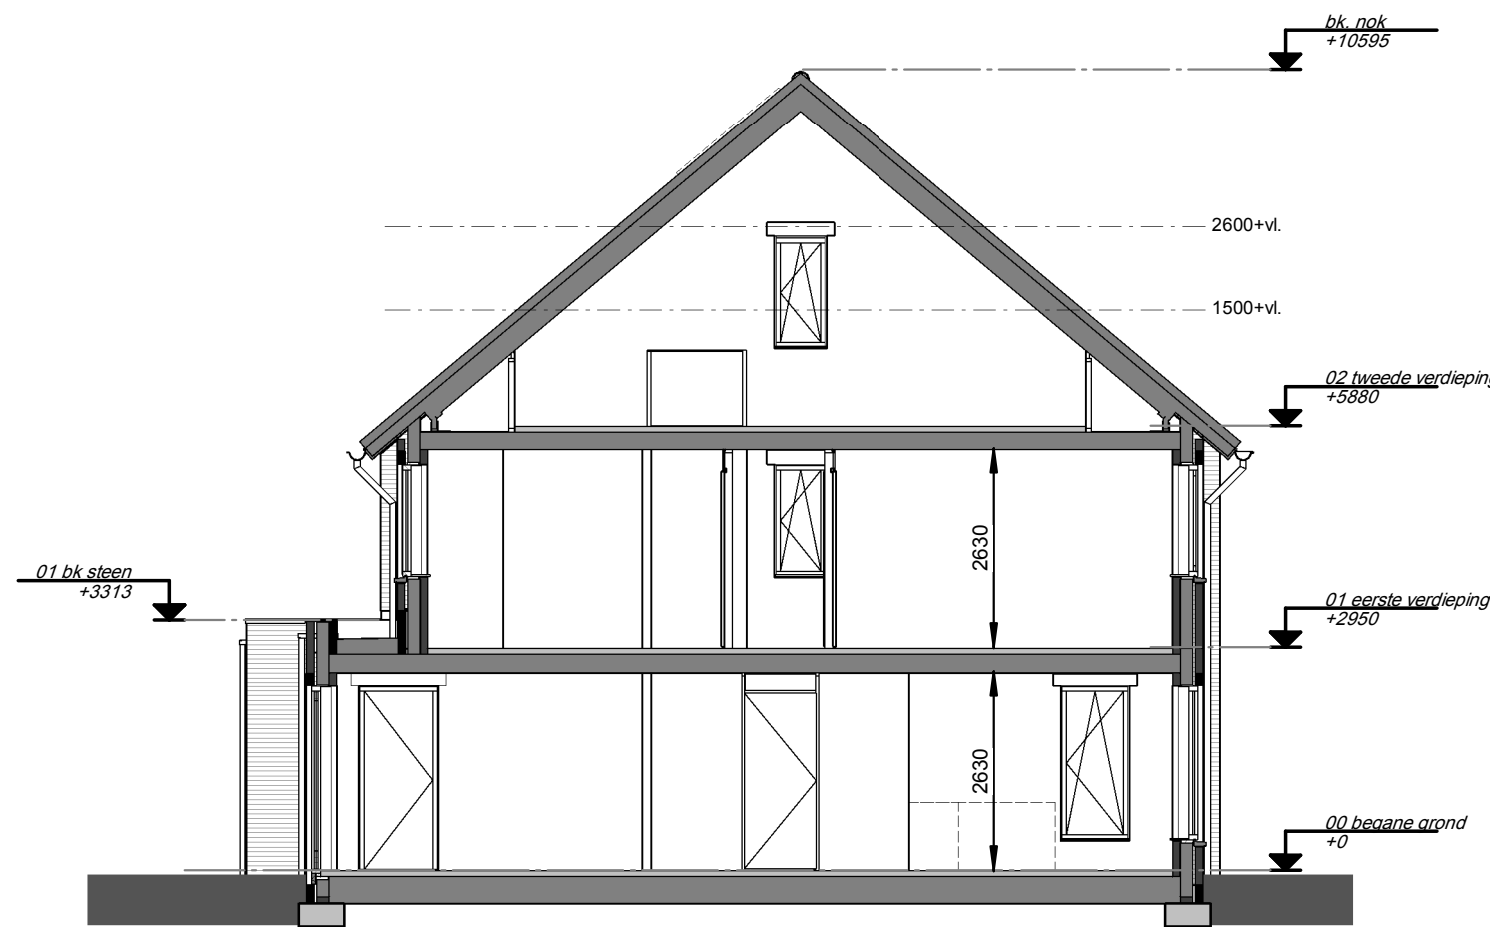

Opties:
 -uitbouw 1,2m - verplaatsen deur berging
 -opengaande deuren achtergevel
 -keuken / woonkamer wisselen

Doorsnede


1 : 100

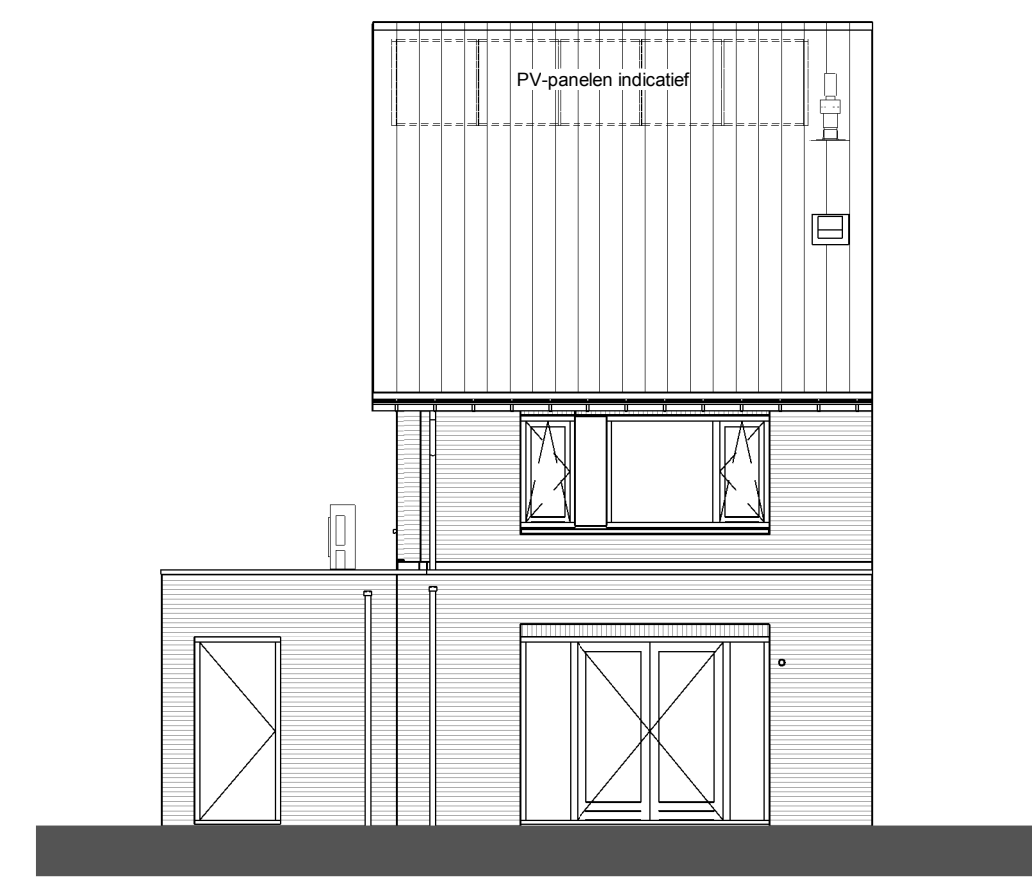

Opties:
 -uitbouw 2,4m + verlengen berging
 -opengaande deuren achtergevel

Achtergevel


1 : 100

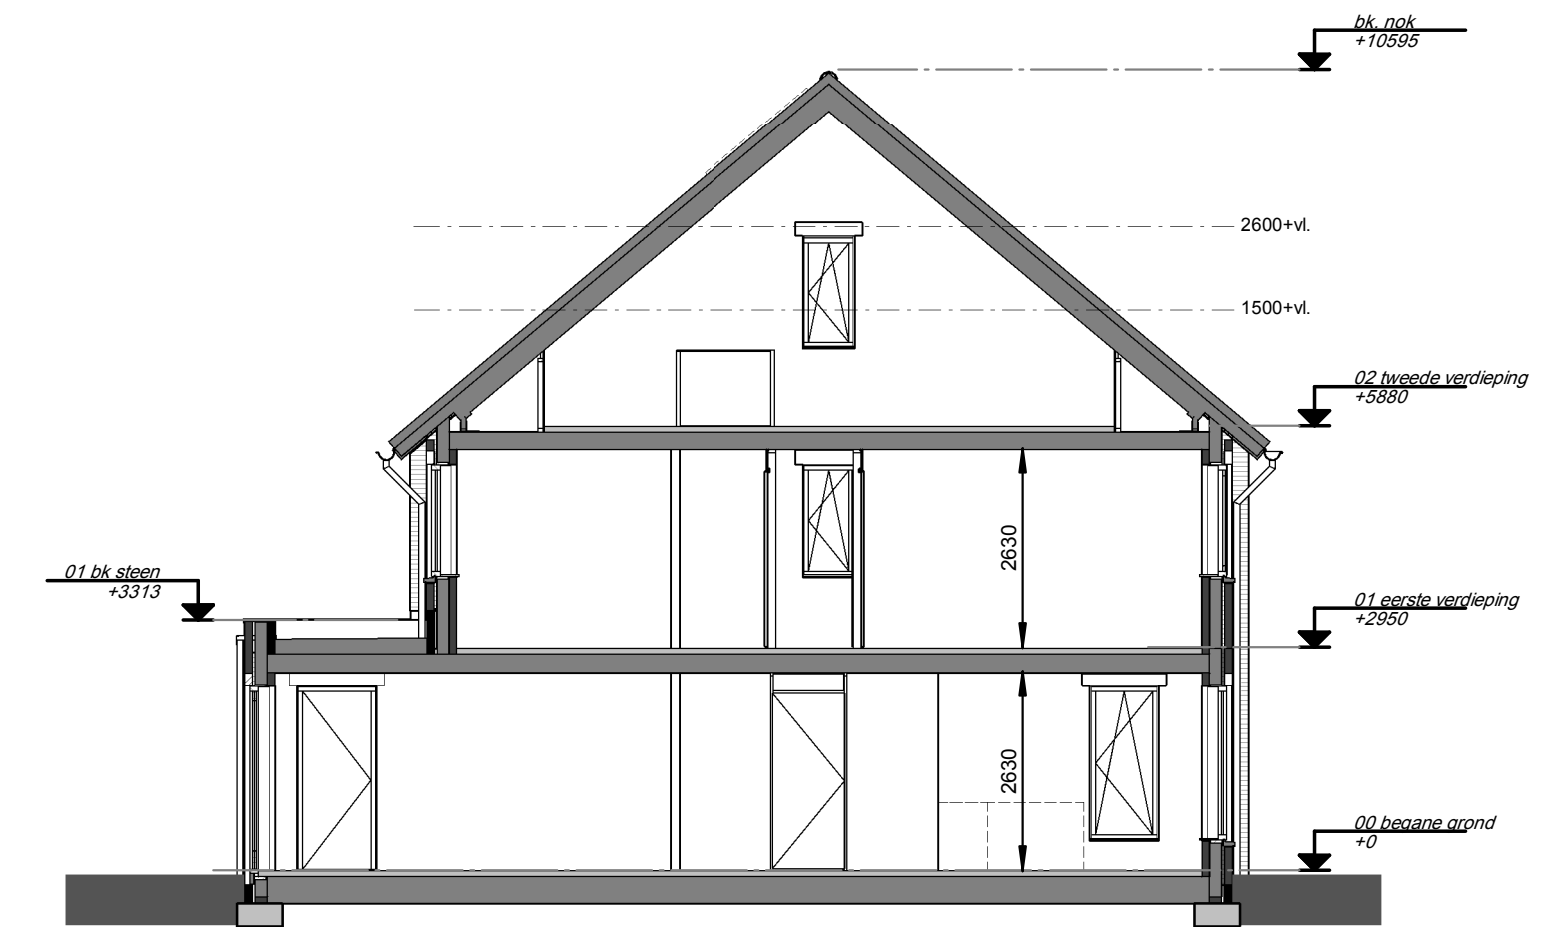

Opties:
 -uitbouw 2,4m - verlengen berging
 -opengaande deuren achtergevel
 -keuken / woonkamer wisselen

Doorsnede


1 : 100

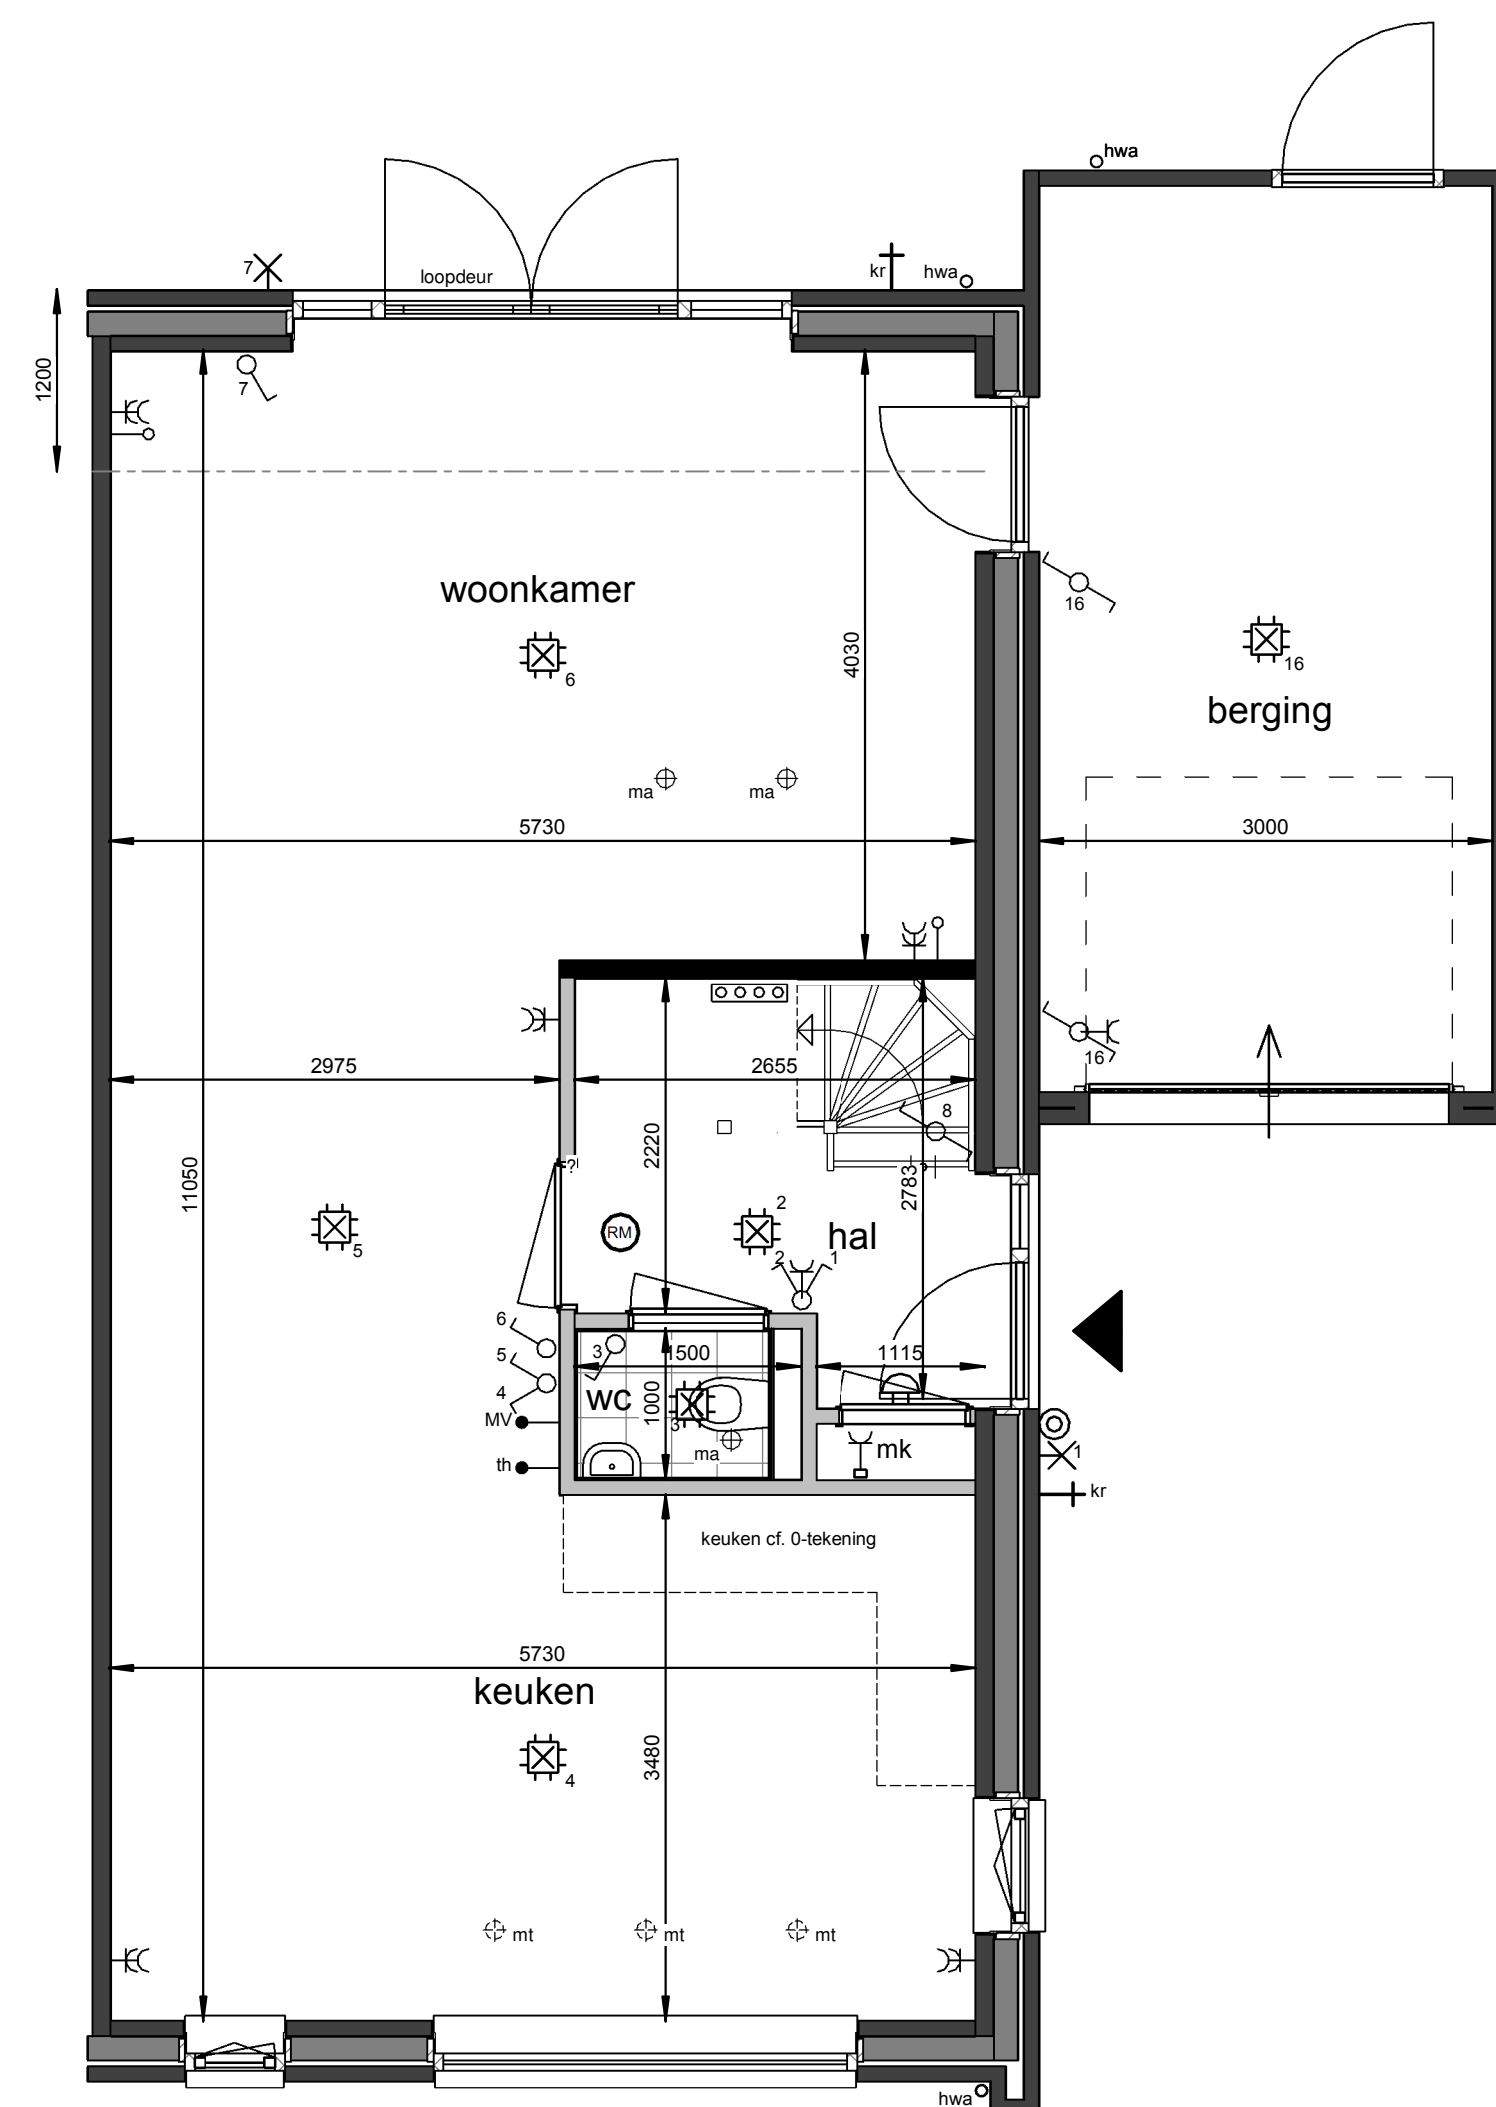

Opties:
 -uitbouw 1,2m
 -opengaande deuren achtergevel
 -keuken / woonkamer wisselen
 -buitenkraan
 -buitendeur tussen woning en berging

Begane grond


1 : 50

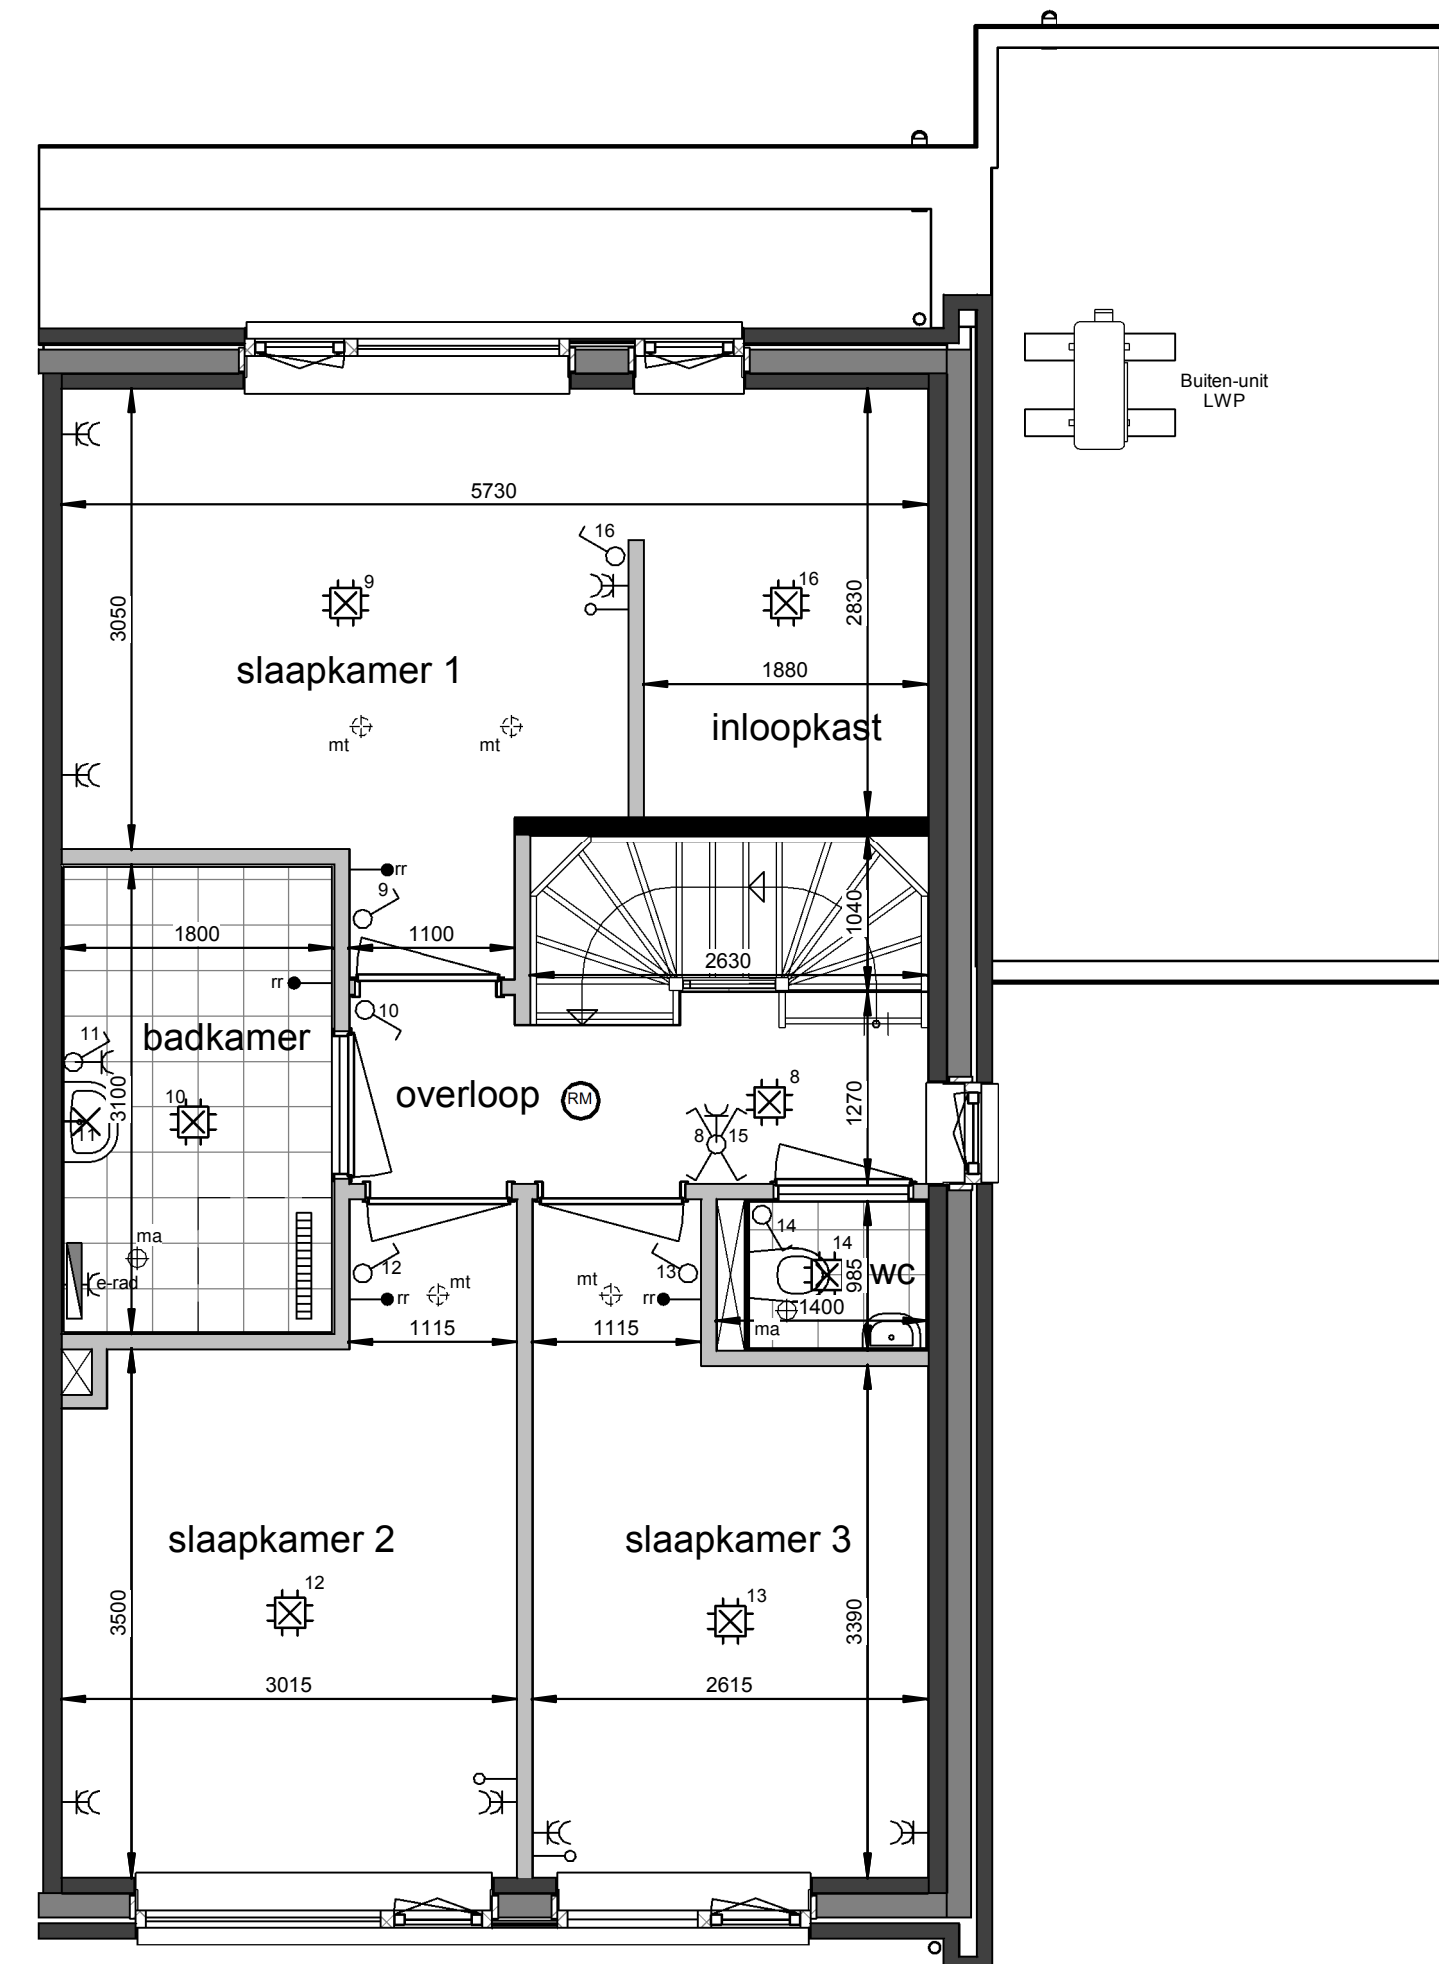

Opties:
 -badkamer vergroten met 30cm richting slaapkamer 1
 -inloopkast slaapkamer 1

Eerste verdieping

1 : 50

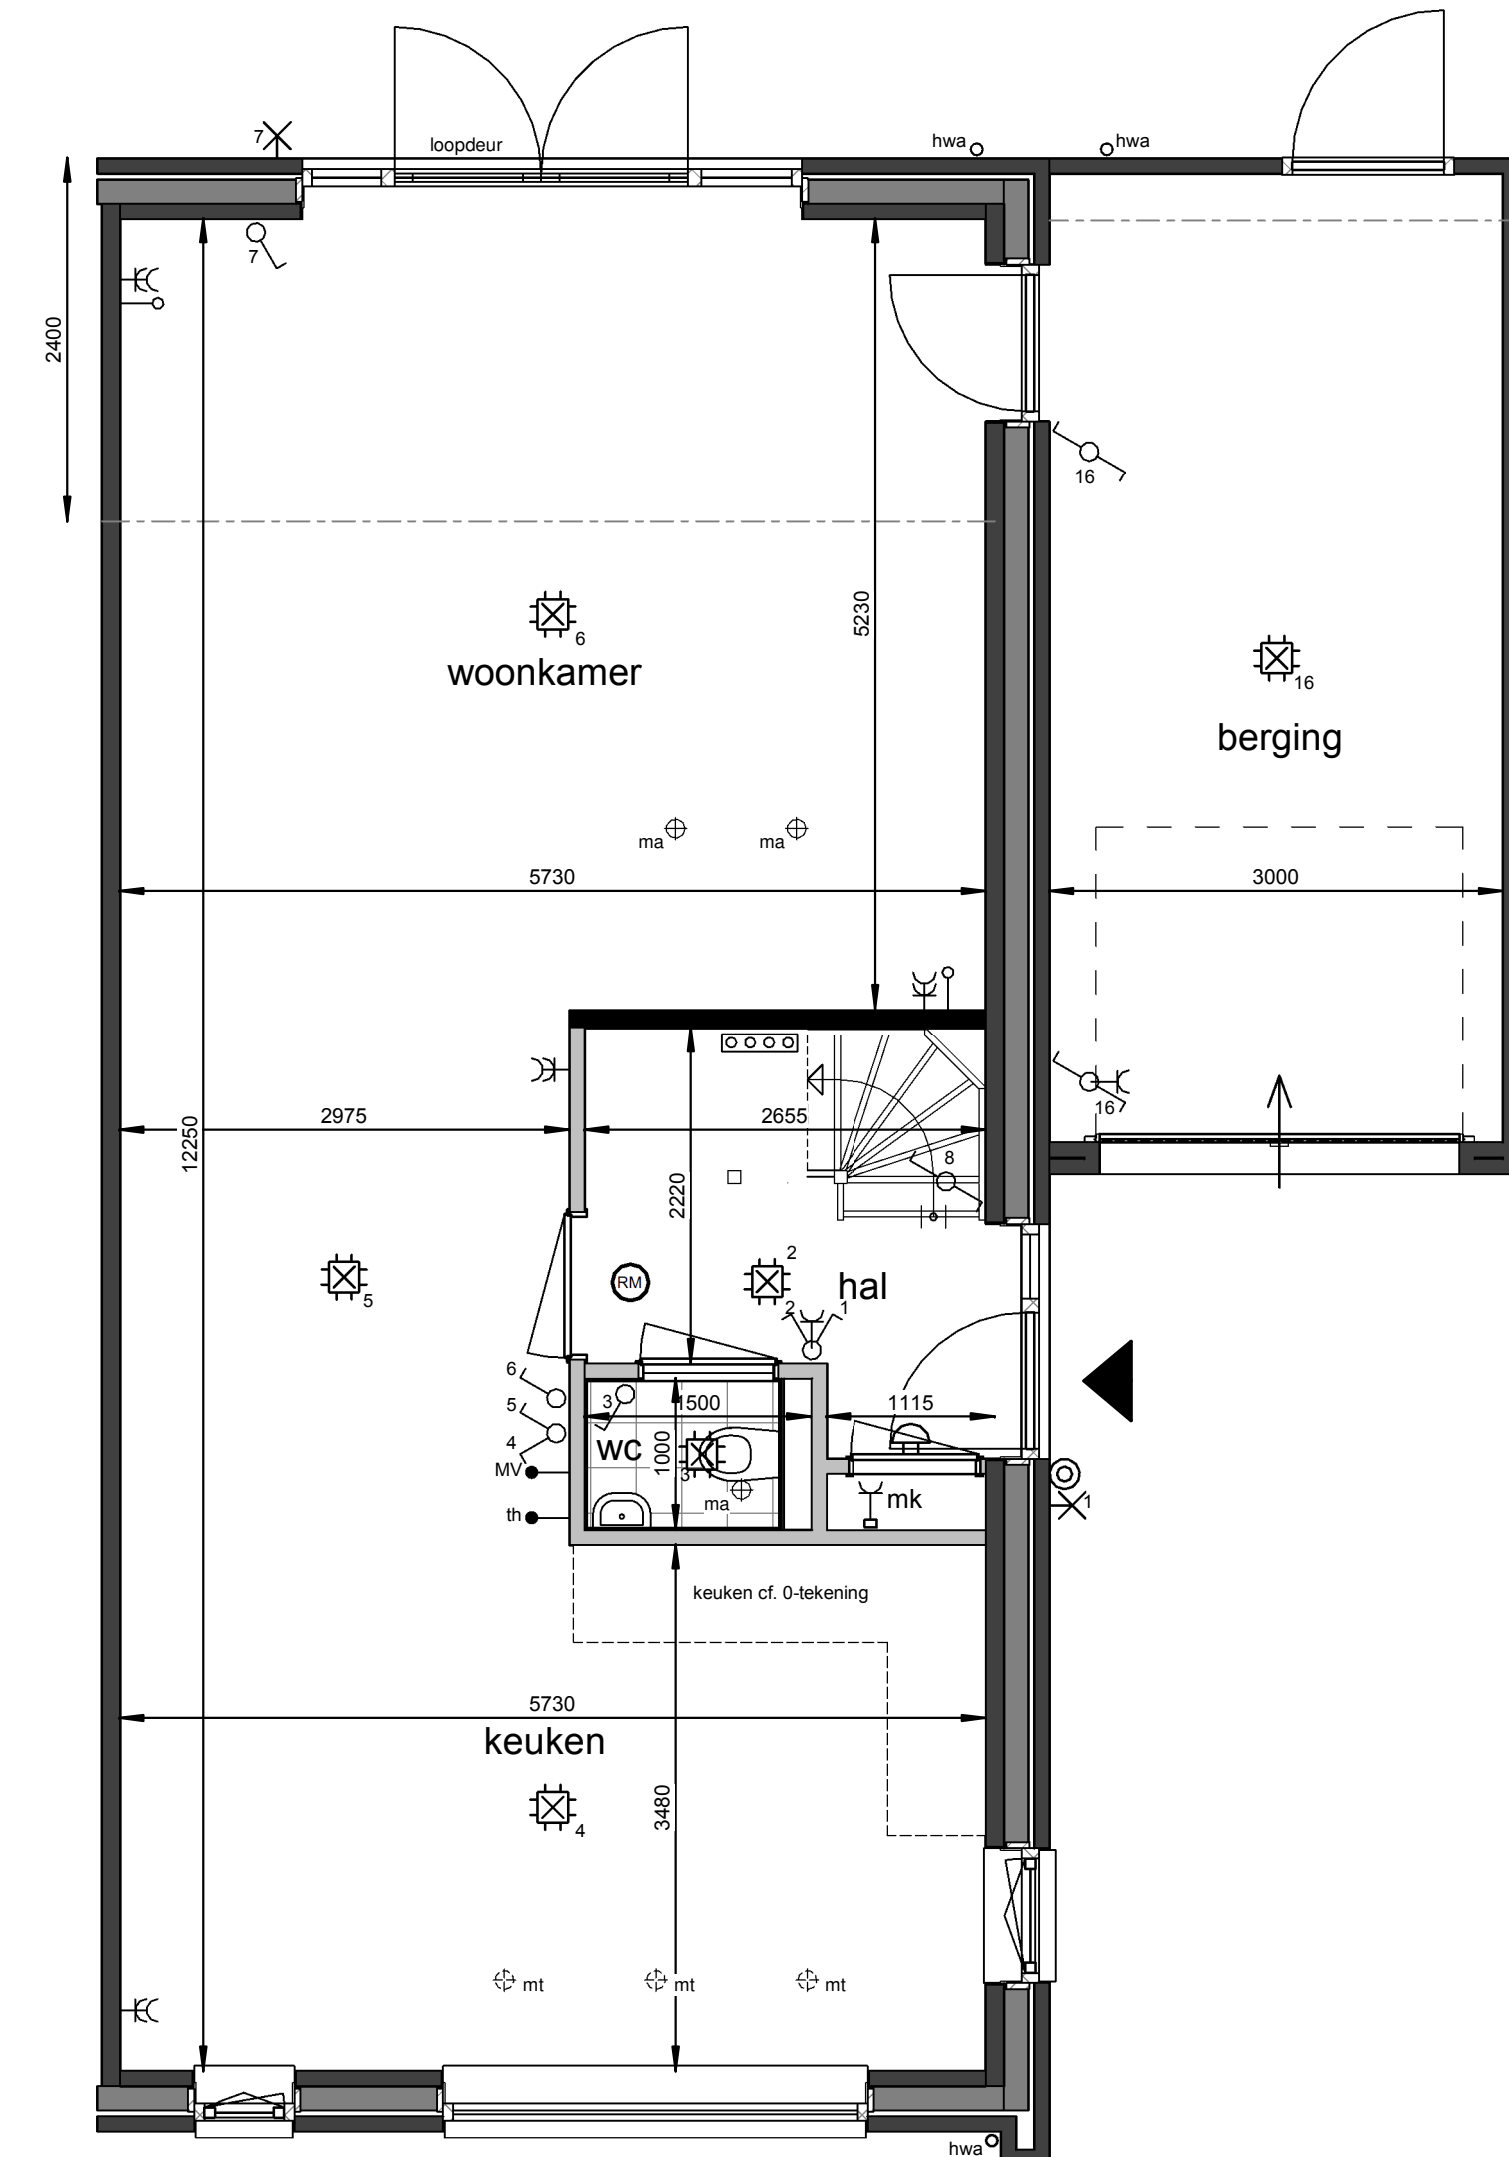

Opties:
 -uitbouw 2,4m + verlengen berging
 -opengaande deuren achtergevel
 -keuken / woonkamer wisselen
 -buitendeur tussen woning en berging

Begane grond

1 : 50

Renvooi

- plafond-lichtpunt
- wand-lichtpunt
- enkele schakelaar
- wisselschakelaar
- enkele wandcontactdoos
- dubbele wandcontactdoos
- bediening thermostaat
- bediening MV
- ruimteregelaar
- loze leiding
- beeldrukker
- schel, voordeur bel
- rookmelder
- ma ⊕ plafond-afvoerventiel mechanische ventilatie
- mt ⊕ plafond-toevoerventiel mechanische ventilatie
- verdeler vloerverwarming
- E-radiator
- opstelplaats wasmachine / wasdroger
- entree woning

Maatvoering in plattegronden zijn 'circa' maten.
 Leidingen en kanalenverloop conform opgave installateur.
 Elektra en installaties worden conform opgave installateur uitgevoerd.
 Posities ventielen mechanische ventilatie zijn indicatief.
 Posities WP, WTW en omvormer zijn indicatief.
 Zonnepanelen indicatief weergegeven, aantal conform berekening.

Roermond, 28 woningen Neeldervelt

Woningtype T1 - Optietekening bnr. F13
 en bnr. F14 gespiegeld

datum: 16-05-2023 schaal: 1:100/1:50 papierformaat: A1 tekening: B-VK-T1a-0