


Opties:
 -uitbouw 1,2m
 -openslaande deuren achtergevel

Achtergevel


1 : 100

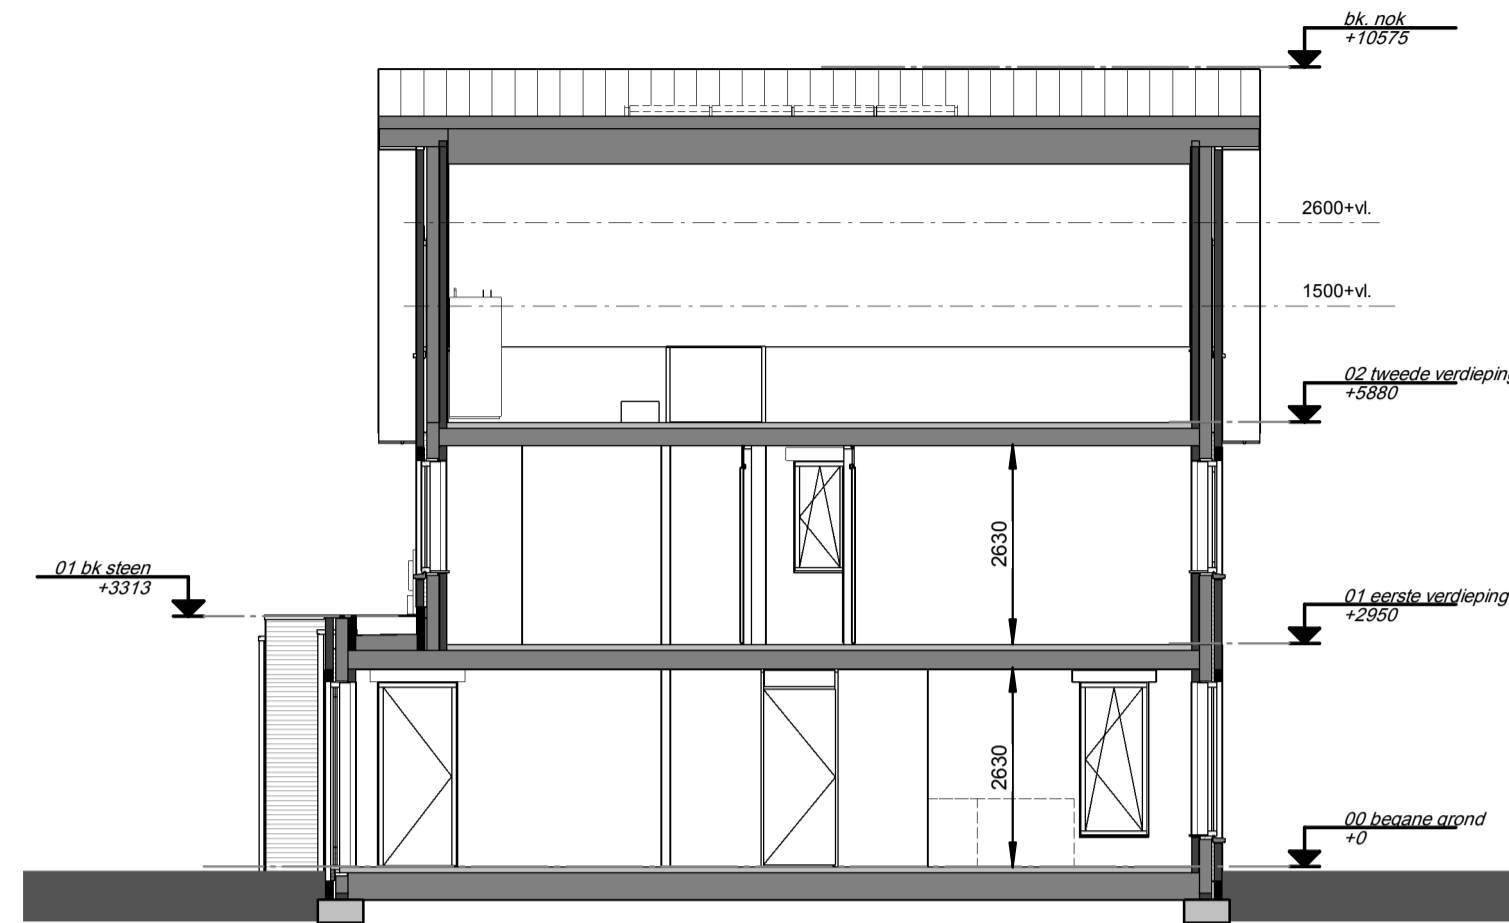

Opties:
 -uitbouw 1,2m
 -openslaande deuren achtergevel
 -keuken / woonkamer wisselen

Doorsnede


1 : 100

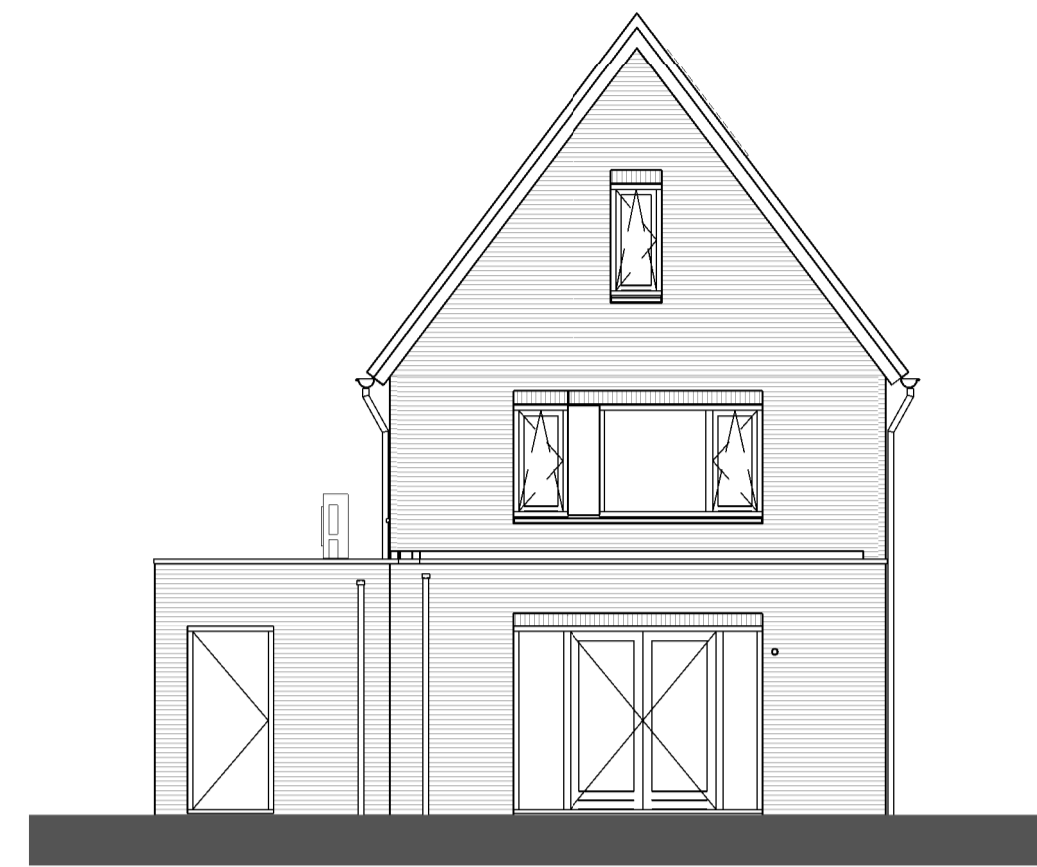

Opties:
 -uitbouw 2,4m
 -openslaande deuren achtergevel

Achtergevel


1 : 100

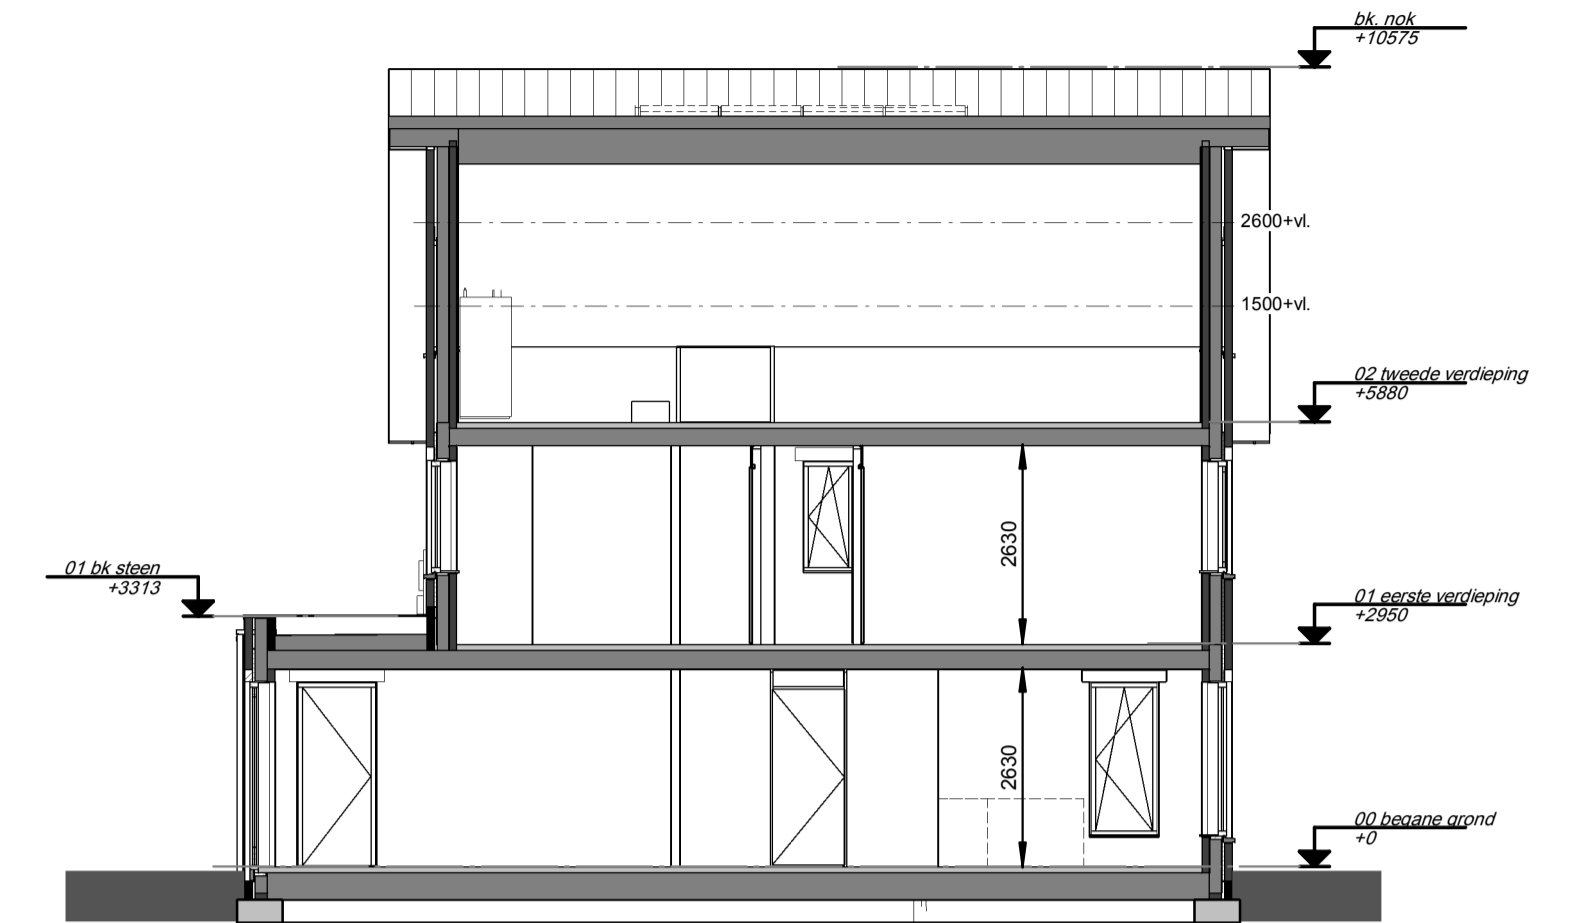

Opties:
 -uitbouw 2,4m
 -openslaande deuren achtergevel
 -keuken / woonkamer wisselen

Doorsnede


1 : 100

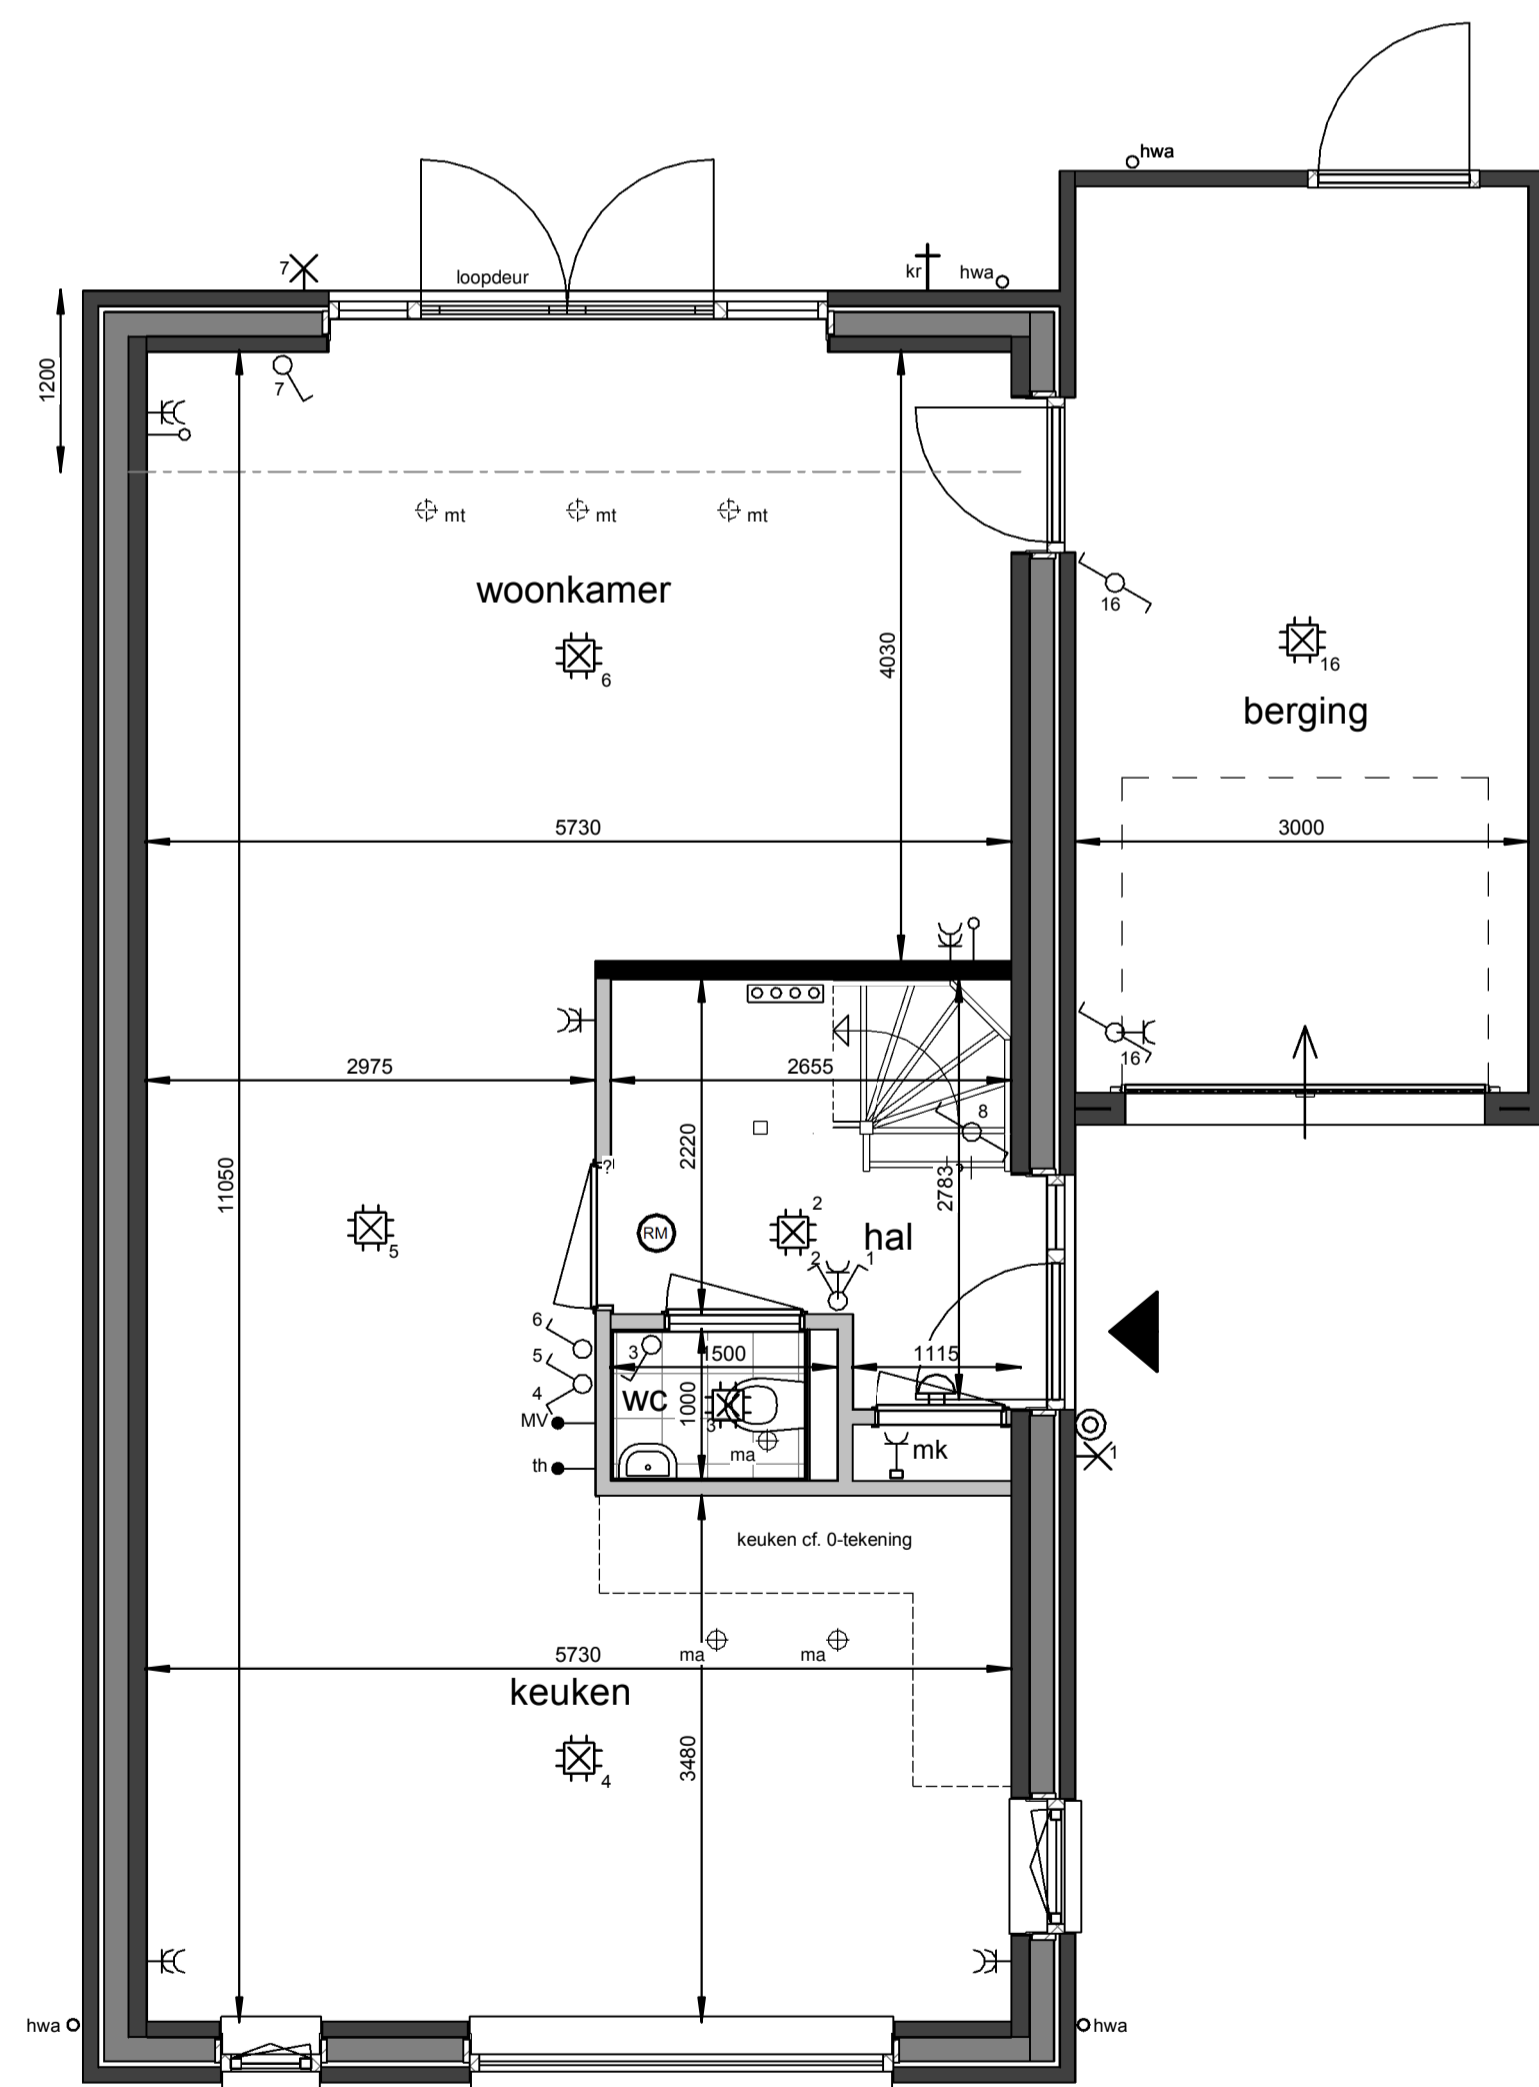

Opties:
 -uitbouw 1,2m
 -openslaande deuren achtergevel
 -keuken / woonkamer wisselen
 -buitenkraan
 -buitendeur tussen woning en berging

Begane grond


1 : 50

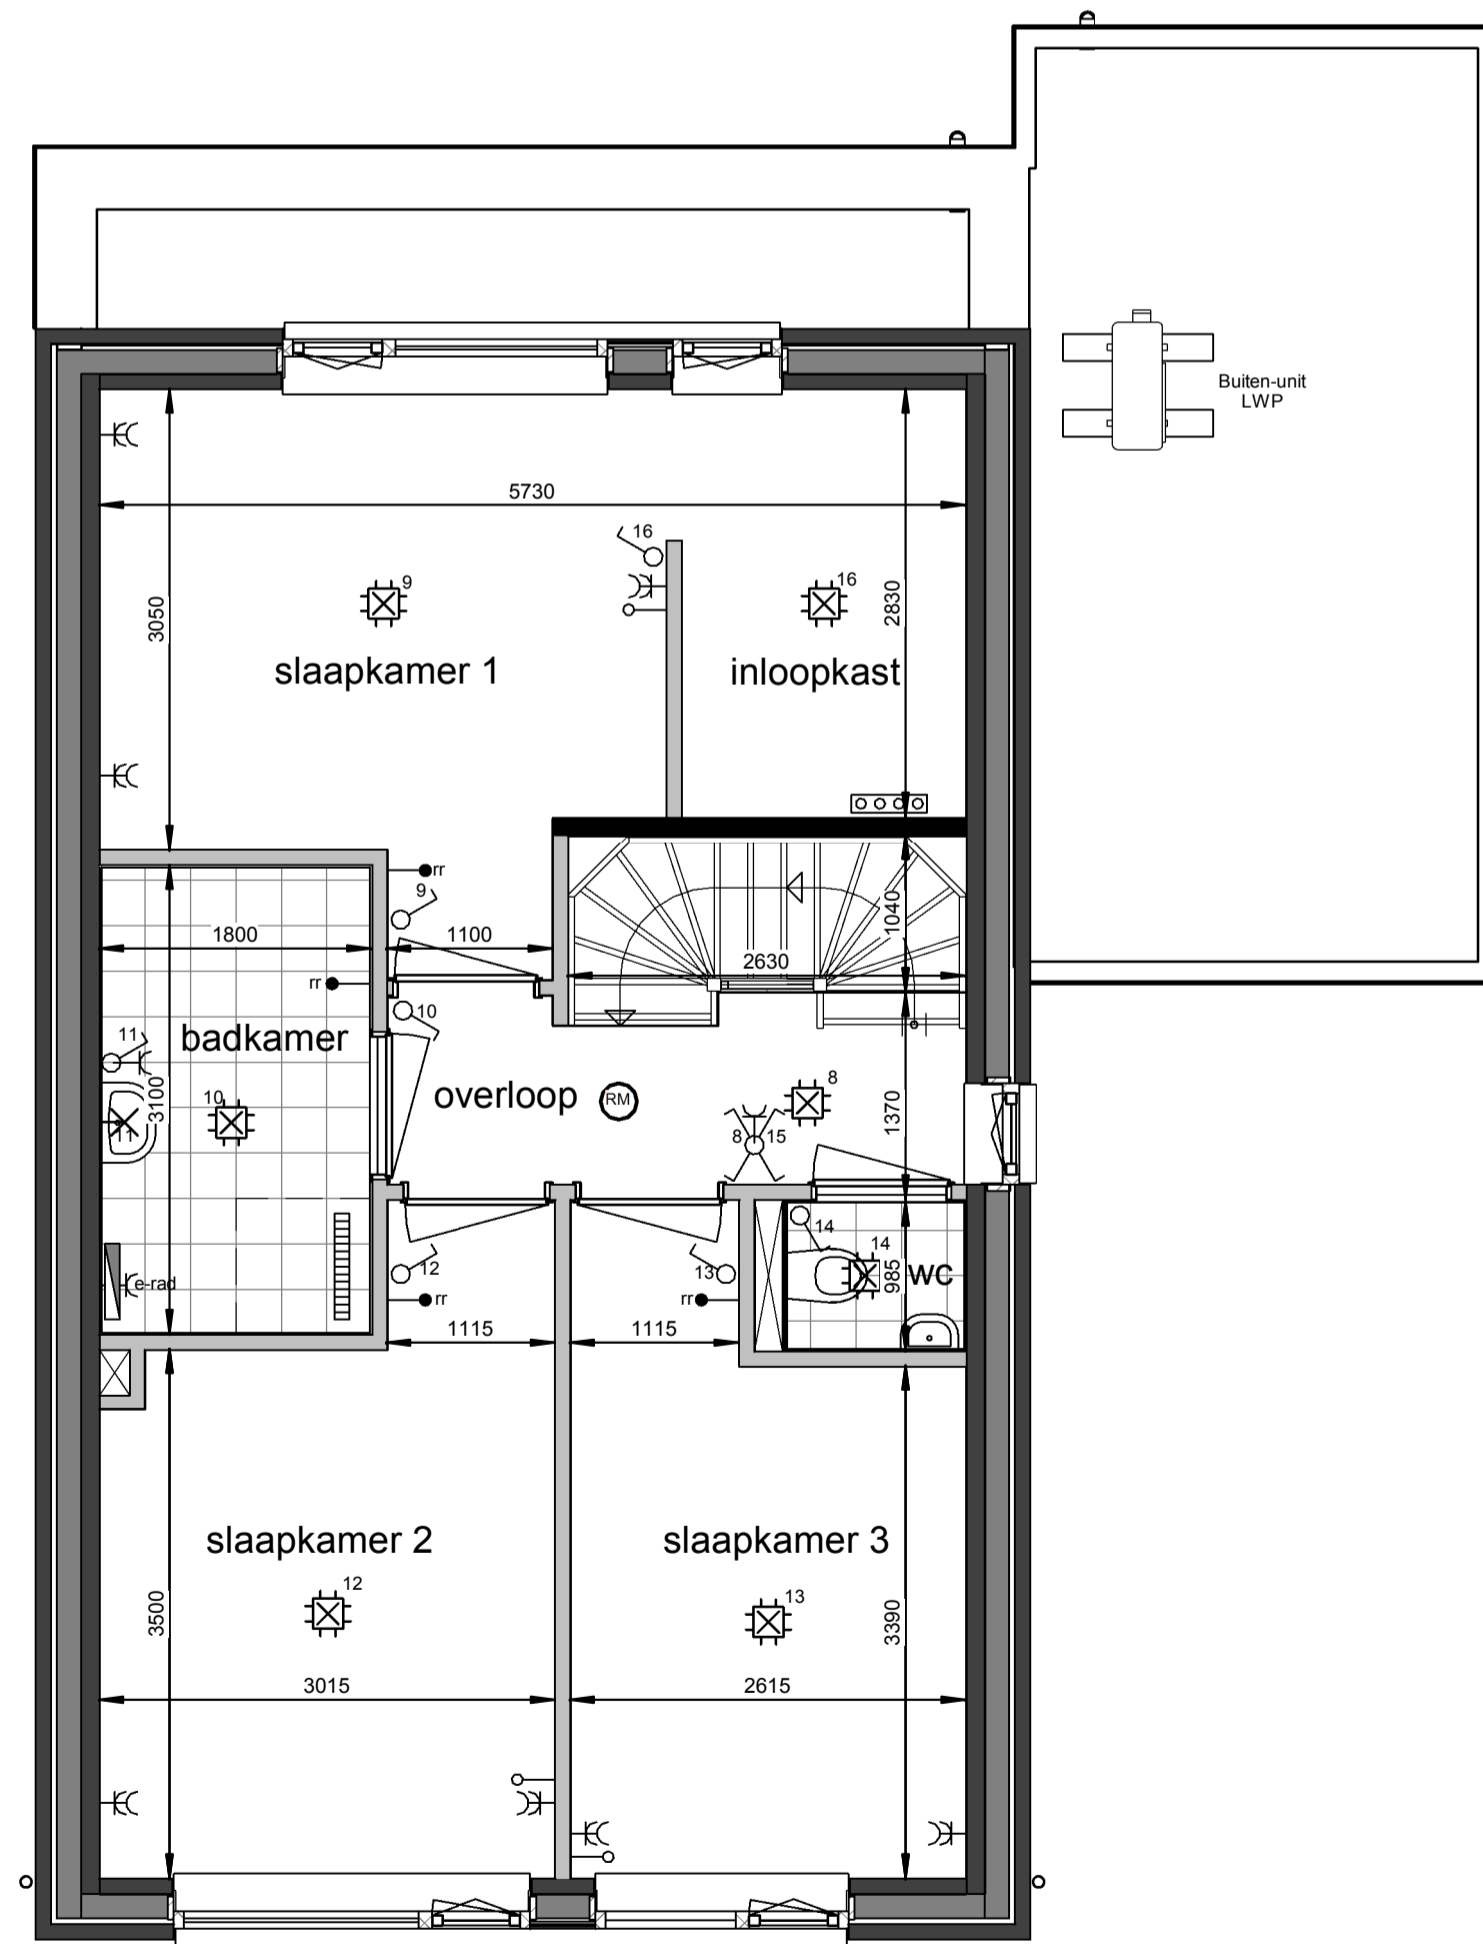

Opties:
 -badkamer vergroten met 30cm richting slaapkamer 1
 -inloopkast slaapkamer 1

Eerste verdieping

1 : 50

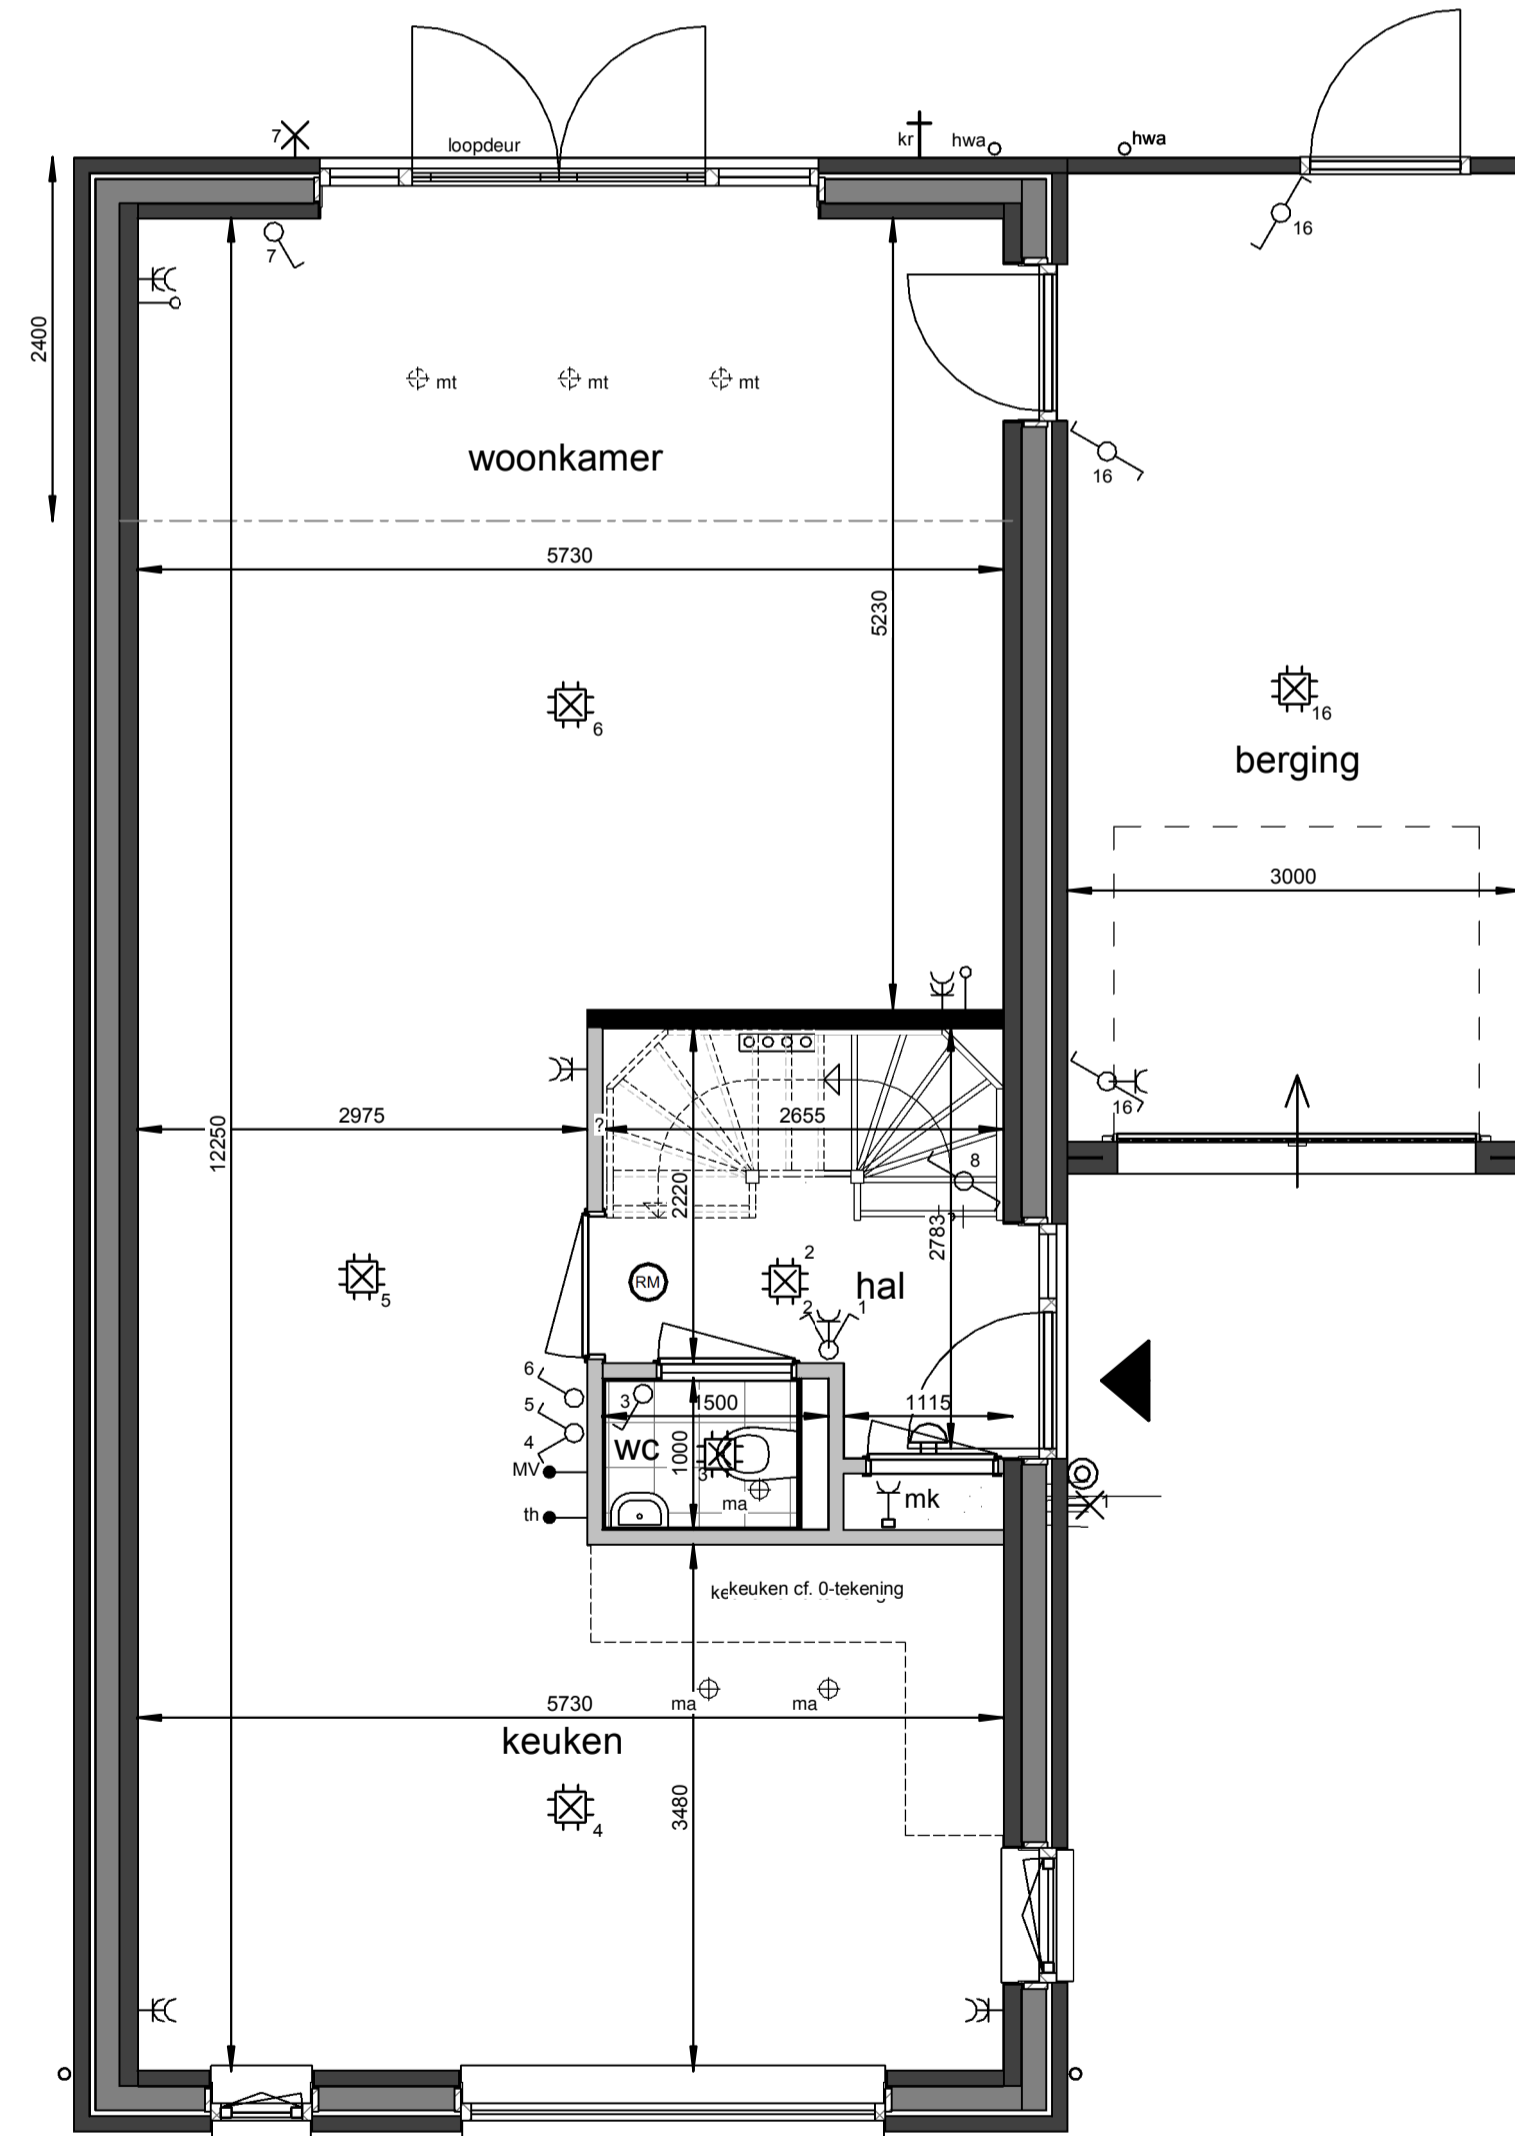

Opties:
 -uitbouw 2,4m
 -openslaande deuren achtergevel
 -keuken / woonkamer wisselen
 -buitendeur tussen woning en berging

Begane grond

1 : 50

Renvooi

- plafond-lichtpunt
- wand-lichtpunt
- enkele schakelaar
- wisselschakelaar
- enkele wandcontactdoos
- dubbele wandcontactdoos
- bediening thermostaat
- bediening MV
- ruimteregelaar
- loze leiding
- beeldrukker
- schel, voordeur bel
- rookmelder
- ma ⊕ plafond-afvoerventiel mechanische ventilatie
- mt ⊕ plafond-toevoerventiel mechanische ventilatie
- verdeler vloerverwarming
- E-radiator
- opstelplaats wasmachine / wasdroger
- entree woning

Maatvoering in plattegronden zijn 'circa' maten.
 Leidingen en kanalenverloop conform opgave installateur.
 Elektra en installaties worden conform opgave installateur uitgevoerd.
 Posities ventielen mechanische ventilatie zijn indicatief.
 Posities WP, WTW en omvormer zijn indicatief.
 Zonnepanelen indicatief weergegeven, aantal conform berekening.

Roermond, 28 woningen Neeldervelt

Woningtype T2 - Optietekening bnr. F16

datum: 16-05-2023 schaal: 1:100/ 1:50 papierformaat: A1 tekening: B-VK-T20-0