


Opties:
 -uitbouw 1,2m
 -uitbouw 2,4m
 -openslaande deuren achtergevel
 -dakraam achtergevel

Achtergevel


1 : 100

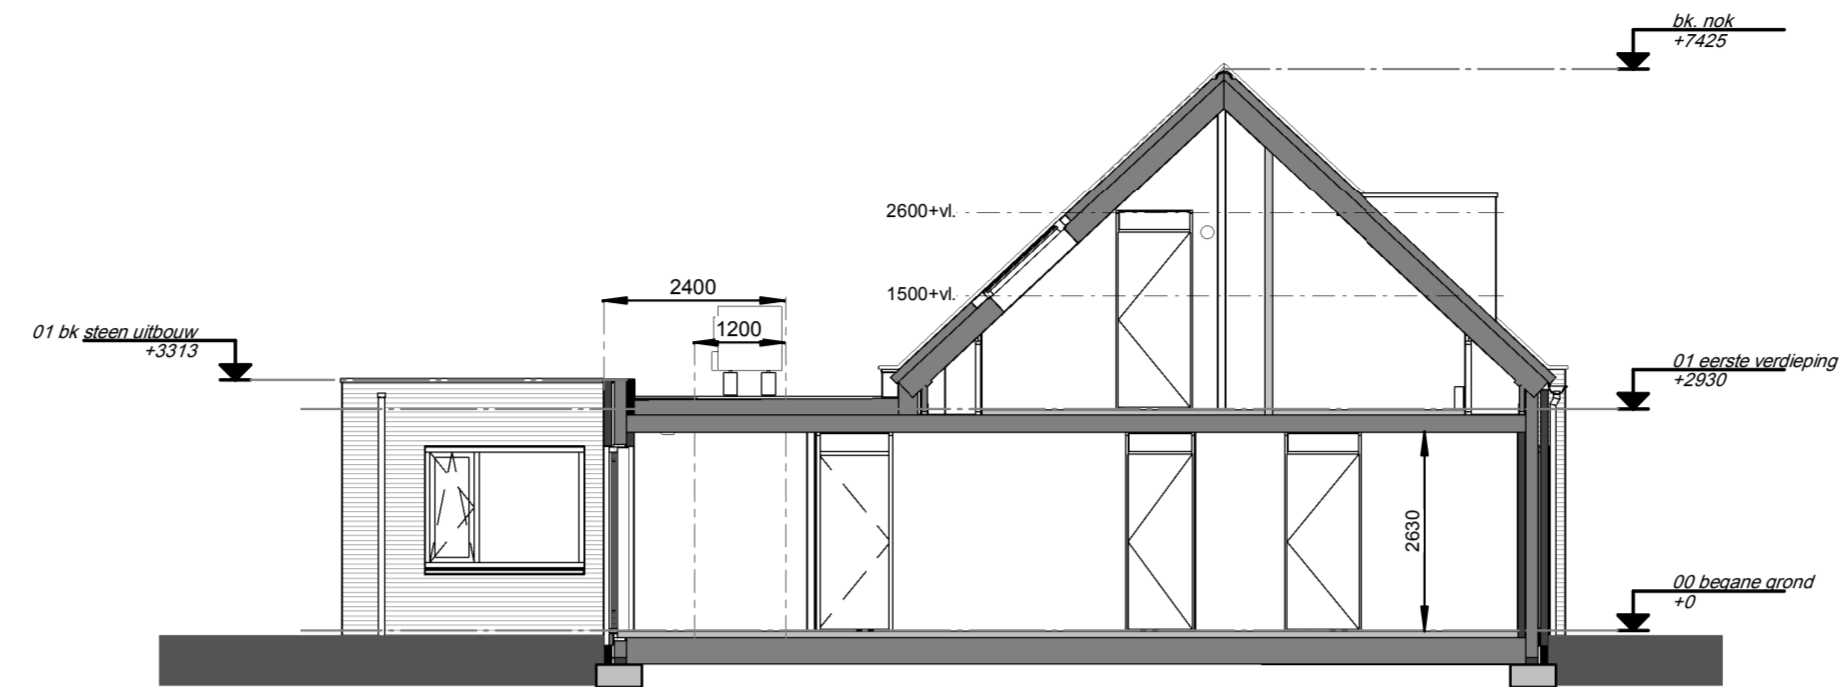

Opties:
 -uitbouw 1,2m
 -uitbouw 2,4m
 -dakraam achtergevel

Linkergevel


1 : 100

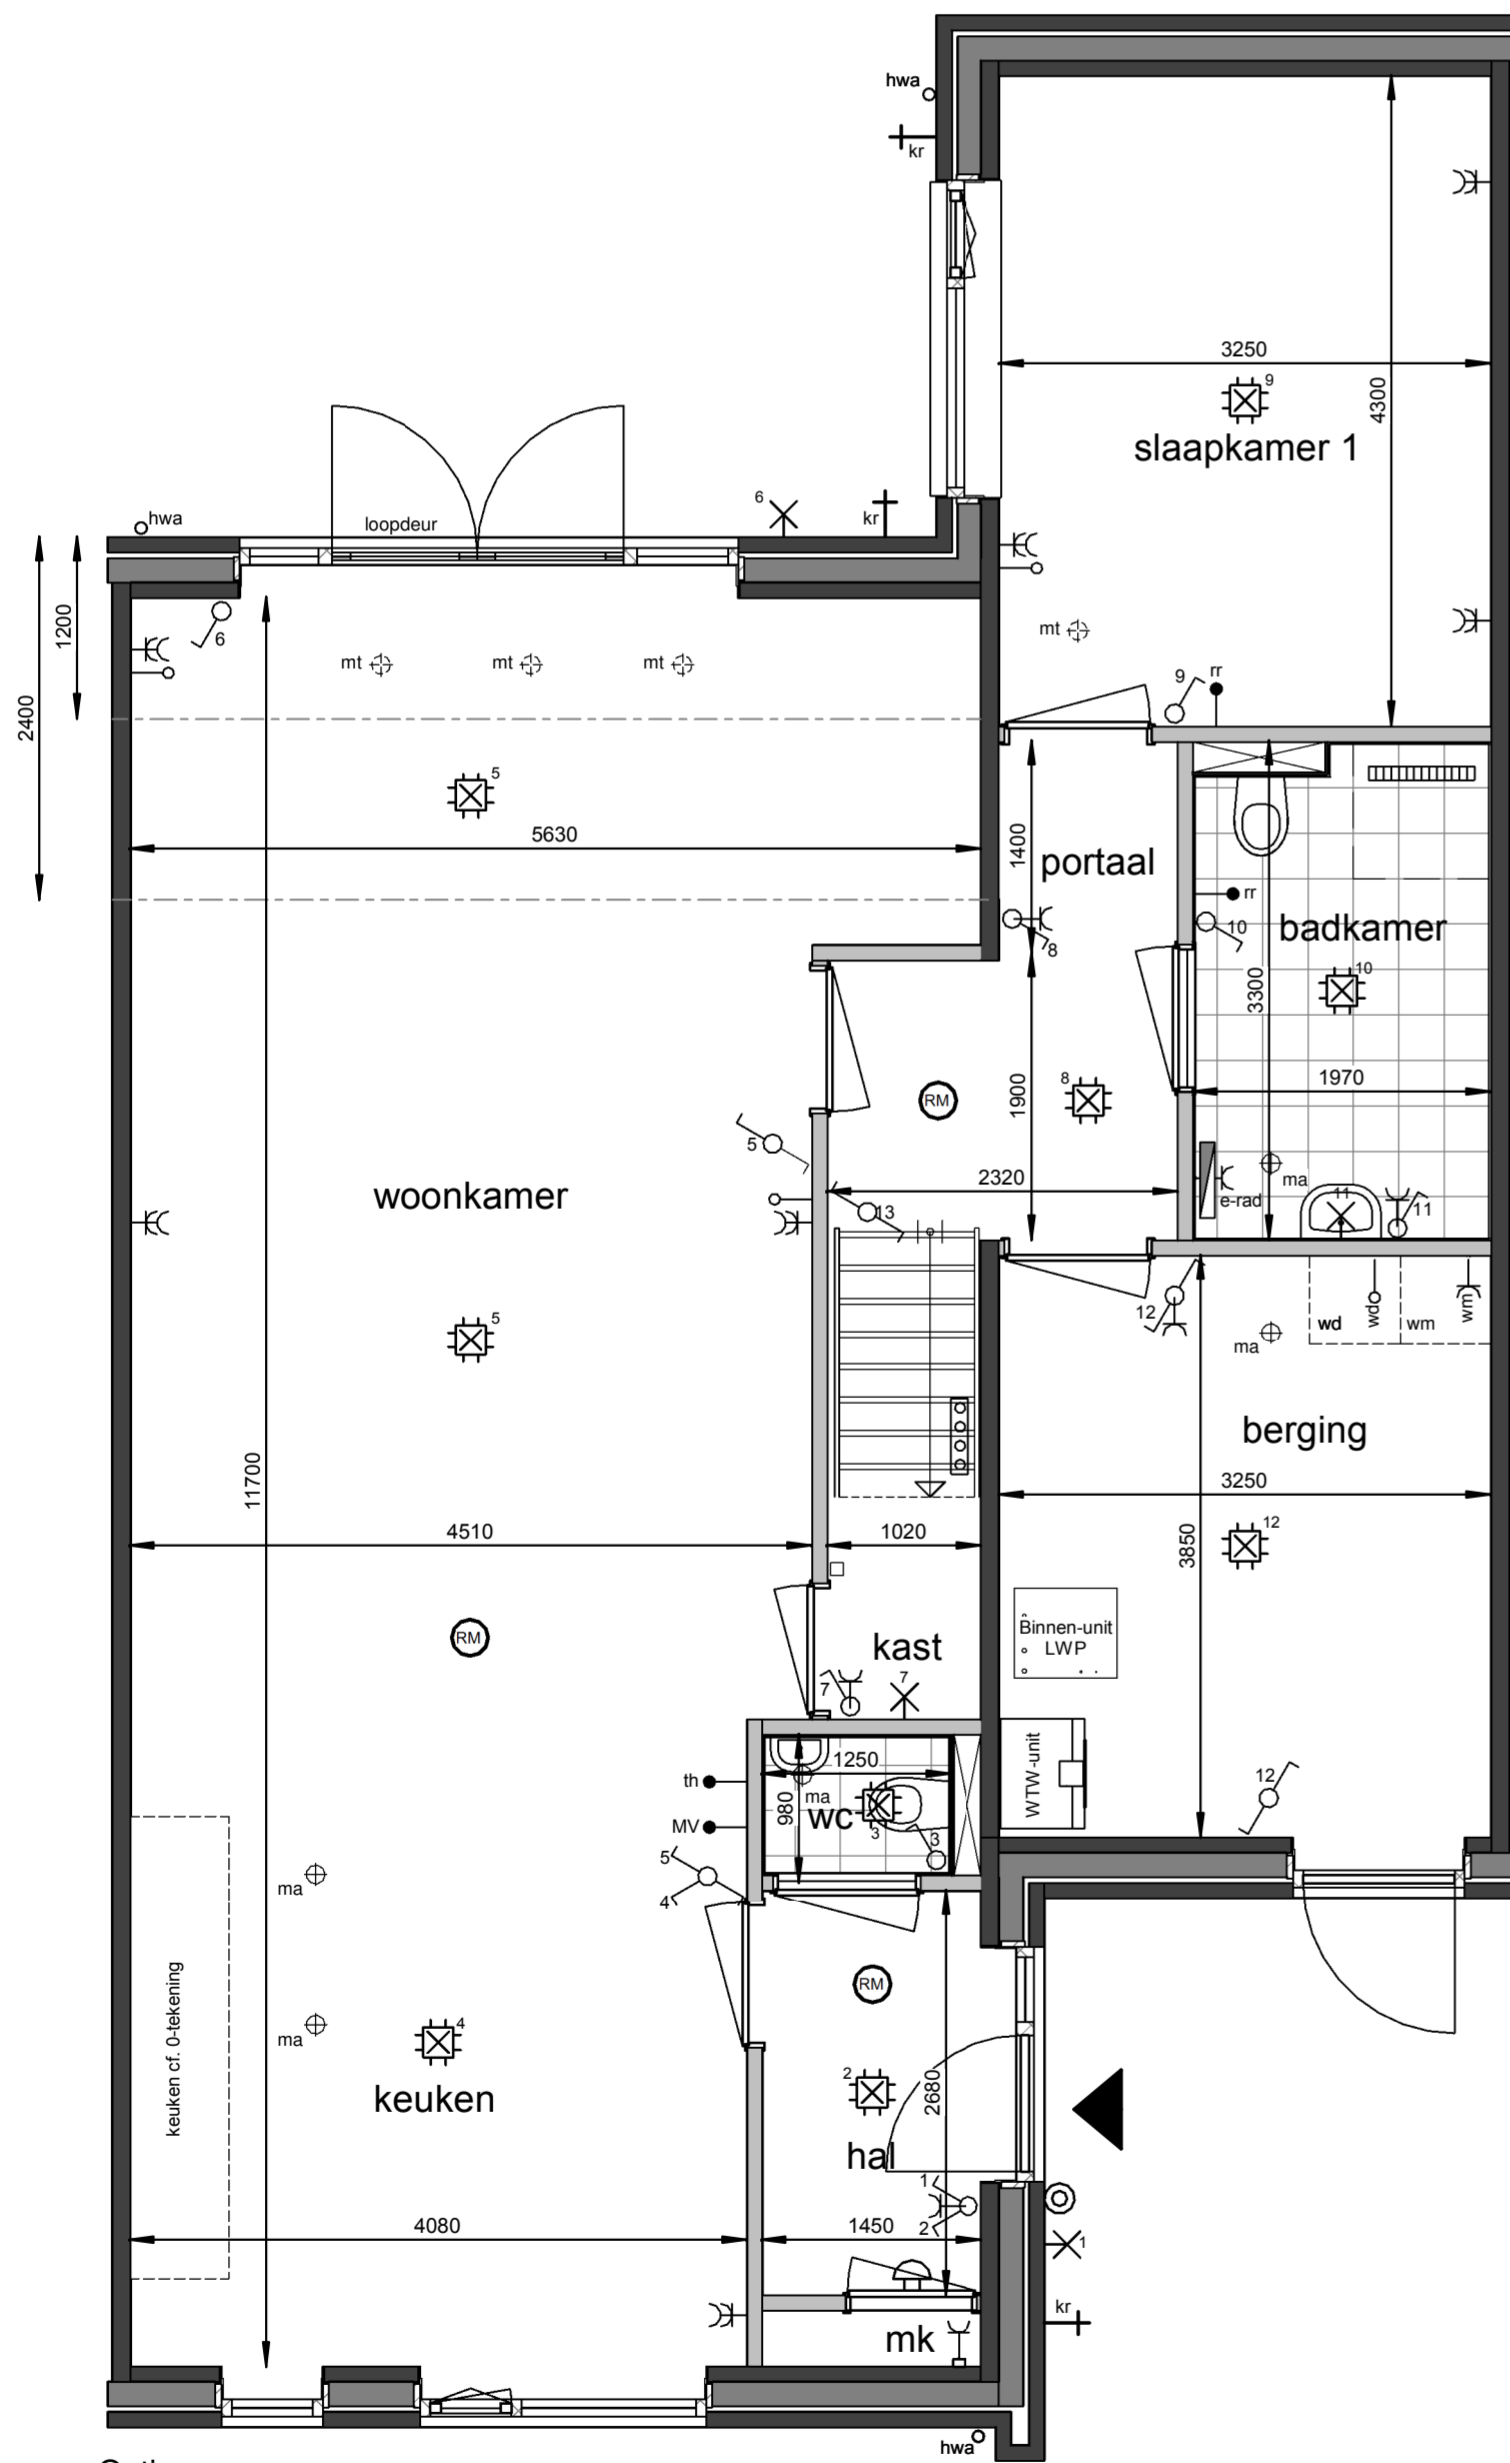

Opties:
 -uitbouw 1,2m
 -uitbouw 2,4m
 -openslaande deuren achtergevel
 -omwisselen keuken / woonkamer
 -buitenkraan

Begane grond

1 : 50

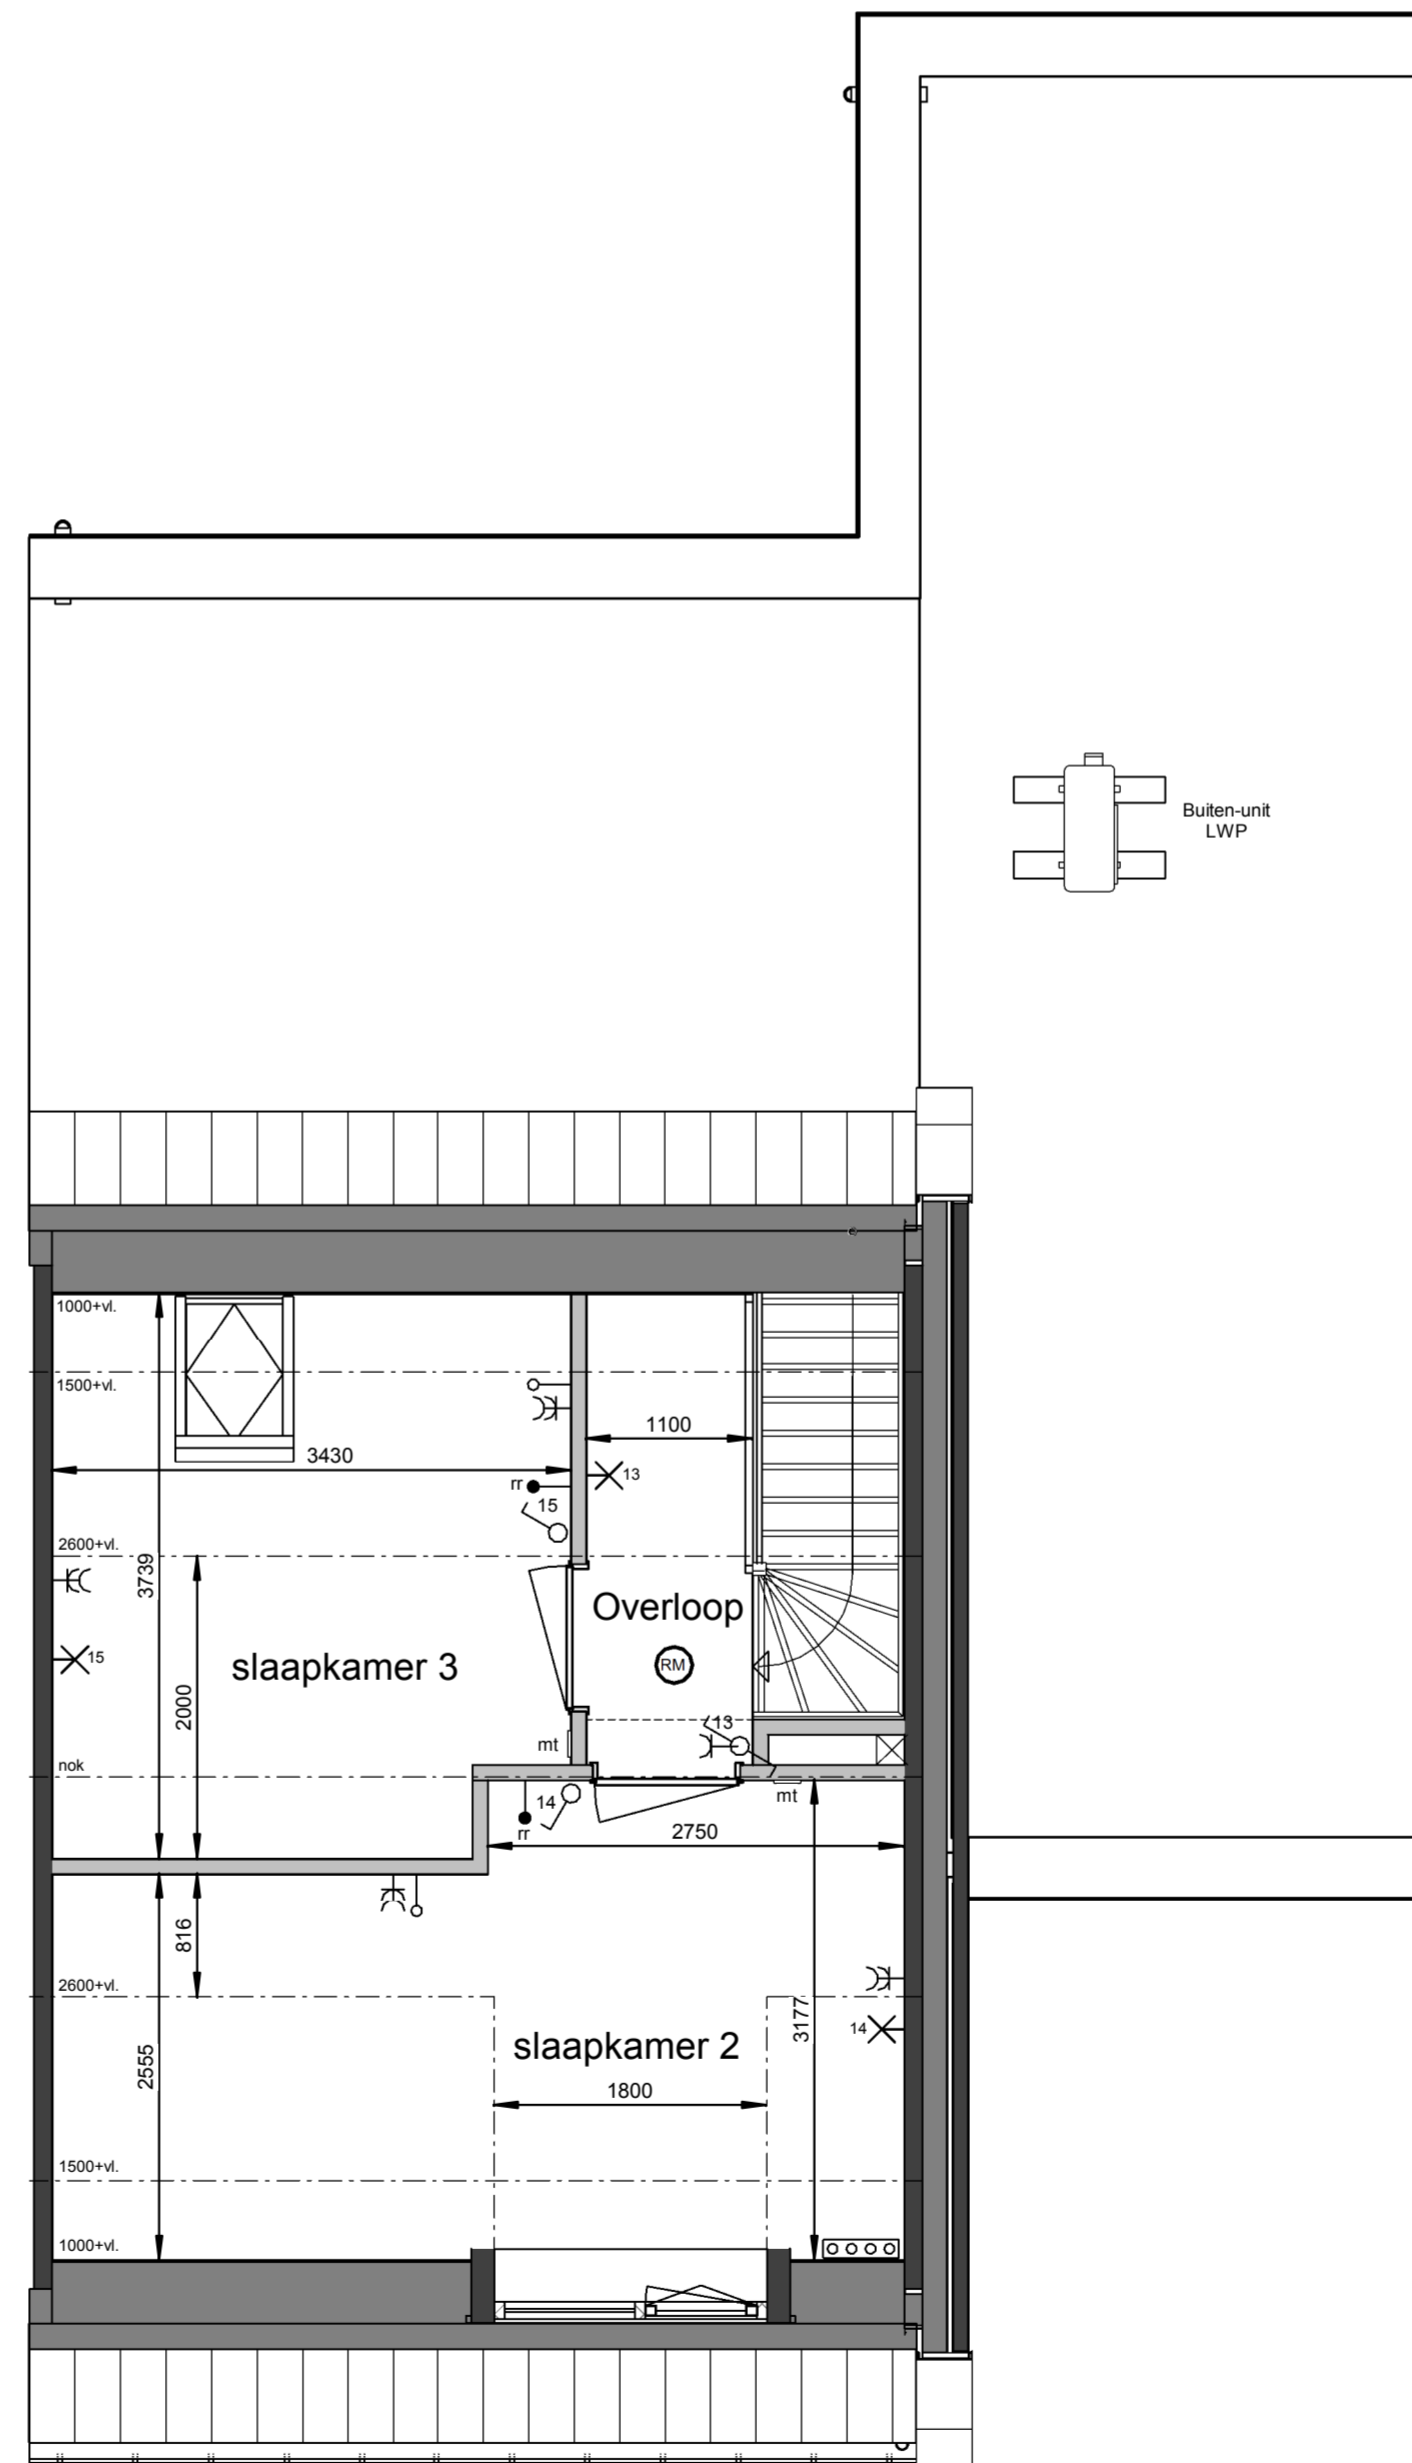

Opties:
 -indeling zolder
 -dakraam achtergevel

Eerste verdieping

1 : 50

Renvooi

- plafond-lichtpunt
- wand-lichtpunt
- enkele schakelaar
- wisselschakelaar
- enkele wandcontactdoos
- dubbele wandcontactdoos
- bediening thermostaat
- bediening MV
- ruimteregelaar
- loze leiding
- beldrukker
- schel, voordeur bel
- rookmelder
- ma ⊕ plafond-afvoerventiel mechanische ventilatie
- mt ⊕ plafond-toevoerventiel mechanische ventilatie
- verdeler vloerverwarming
- E-radiator
- opstelplaats wasmachine / wasdroger
- entree woning

Maatvoering in plattegronden zijn 'circa' maten.
 Leidingen en kanalenverloop conform opgave installateur.
 Elektra en installaties worden conform opgave installateur uitgevoerd.
 Posities ventielen mechanische ventilatie zijn indicatief.
 Posities WP, WTW en omvormer zijn indicatief.
 Zonnepanelen indicatief weergegeven, aantal conform berekening.

Roermond, 12 woningen Neeldervelt

Woningtype W2 - Optietekening
 bnr. 169, 175 en 172, 178 gespiegeld

datum: 16-05-2023 schaal: 1:100 / 1:50 papierformaat: A1 bladnr.: B-VK-W2o-0