

Situatie-overzicht




Voorgevel
1 : 100


Linkergevel
1 : 100

Achtergevel
1 : 100

Rechtergevel
1 : 100

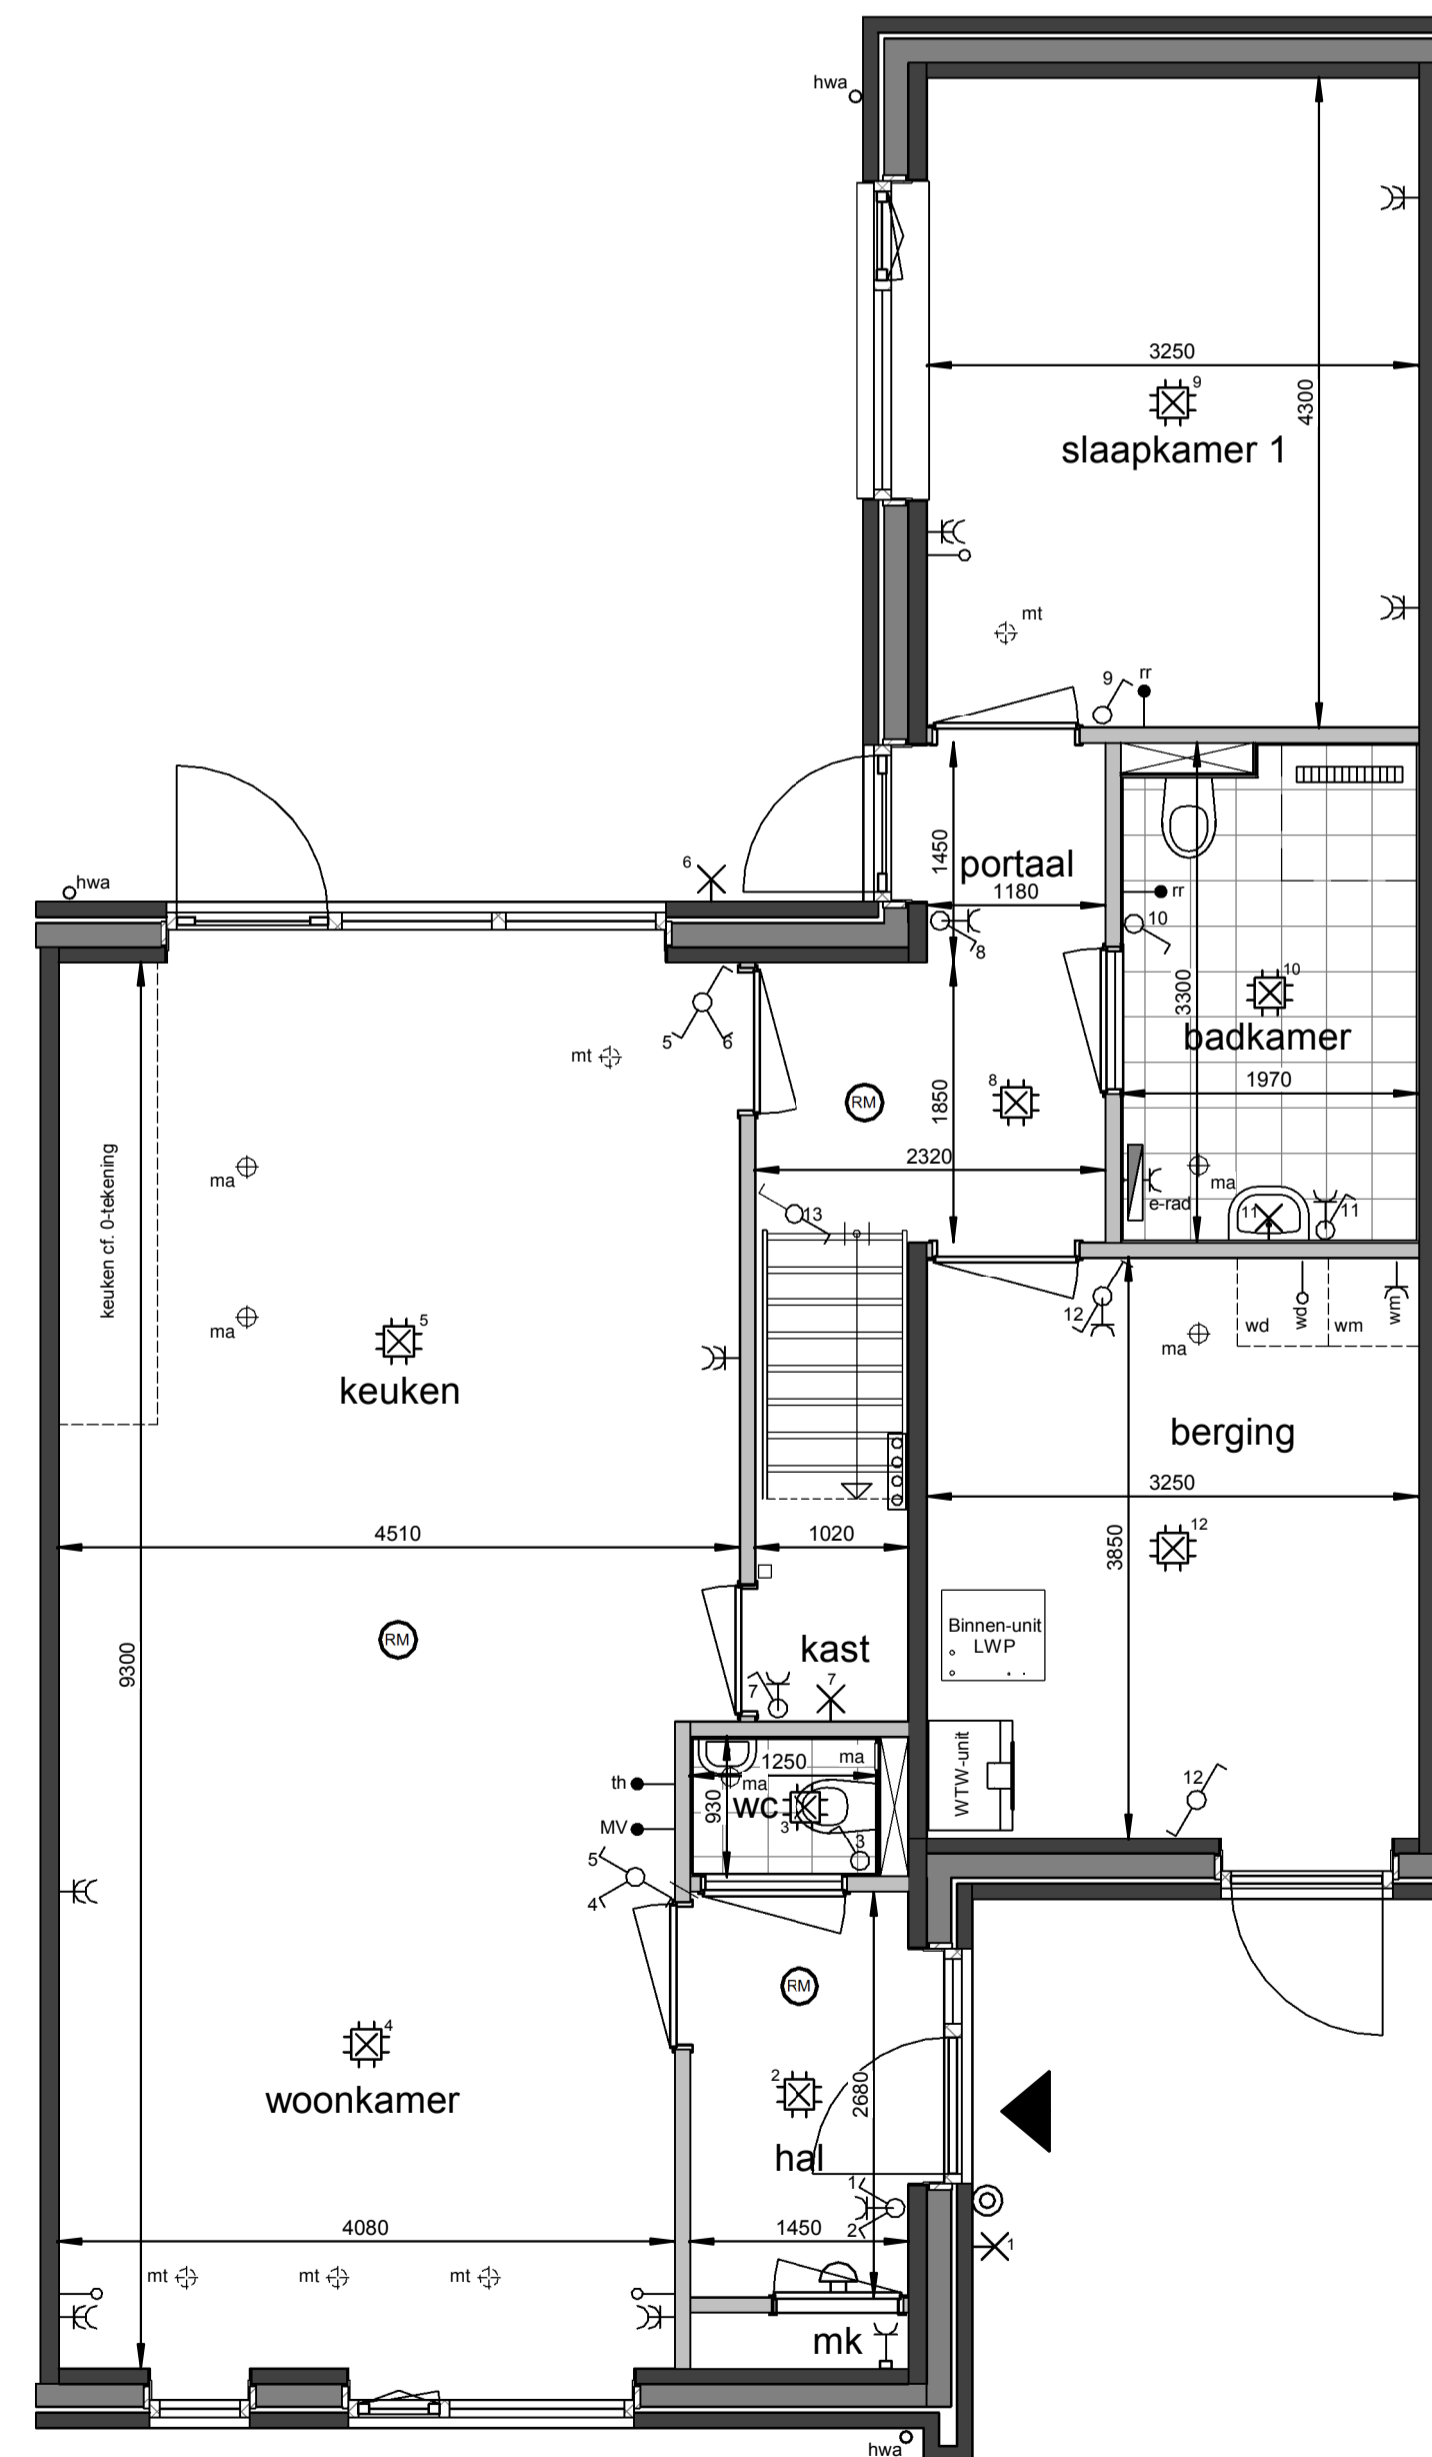

Begane grond
1 : 50

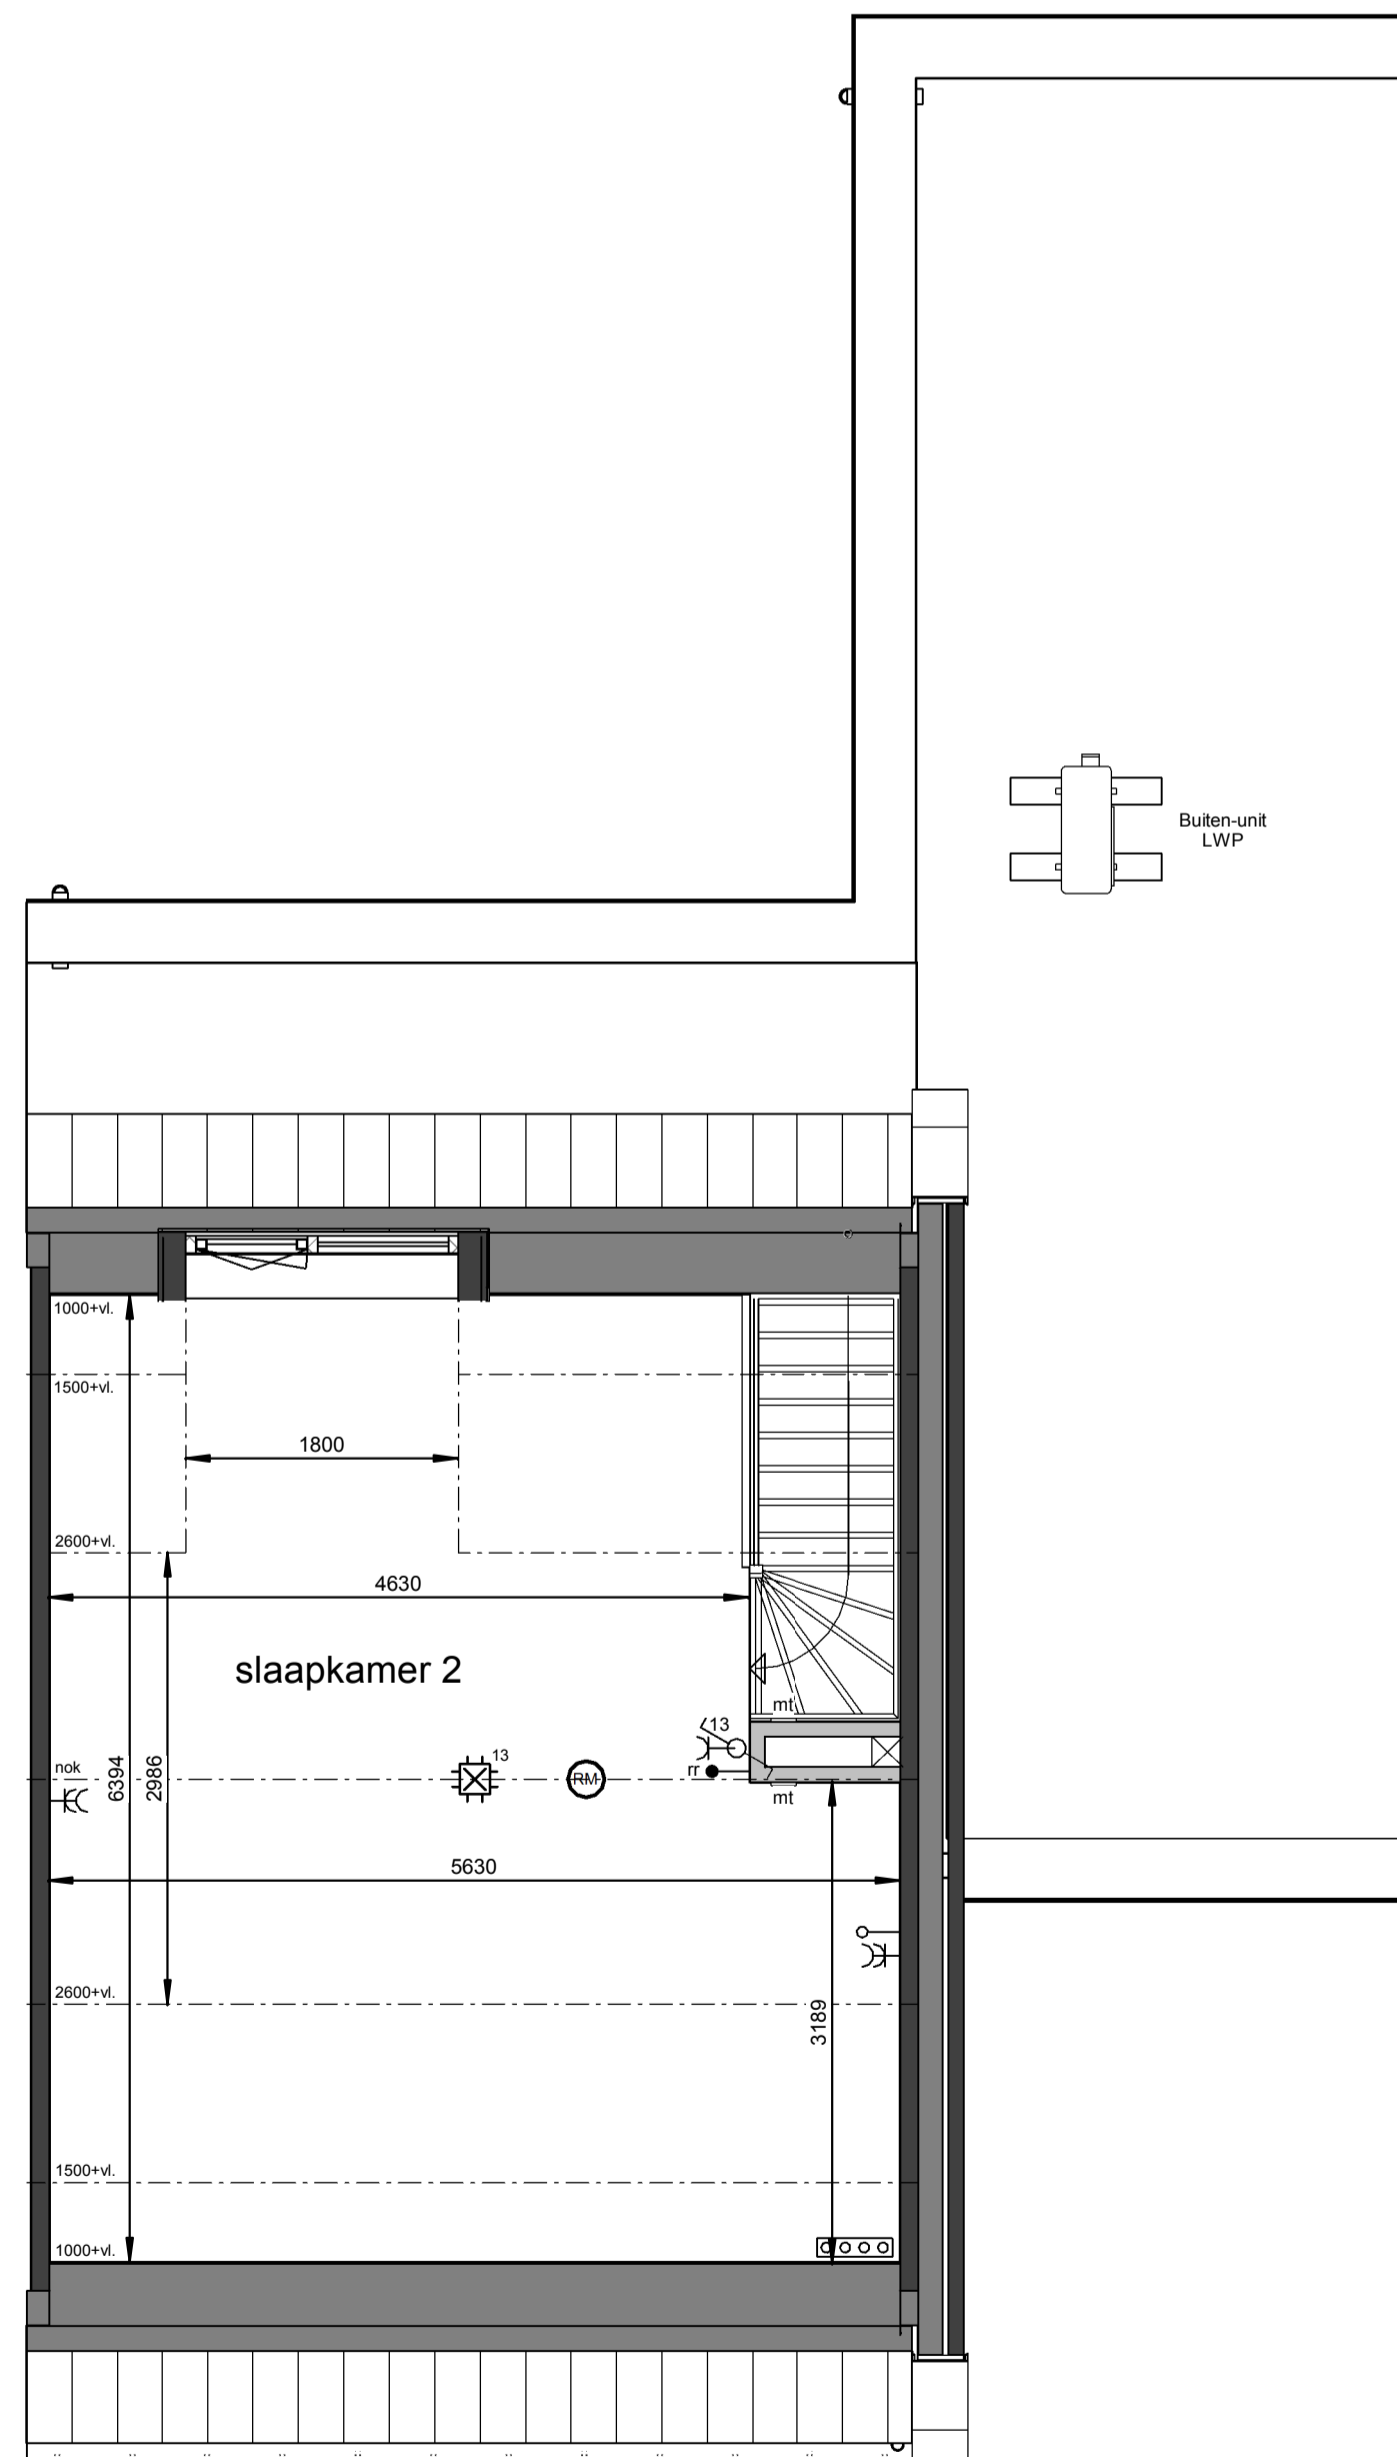

Eerste verdieping
1 : 50

Renvooi

- plafond-lichtpunt
- wand-lichtpunt
- enkele schakelaar
- wisselschakelaar
- enkele wandcontactdoos
- dubbele wandcontactdoos
- bediening thermostaat
- bediening MV
- ruimteregelaar
- loze leiding
- bel, voordeur
- rookmelder
- plafond-afvoerventiel mechanische ventilatie
- plafond-toevoerventiel mechanische ventilatie
- verdeler vloerverwarming
- E-radiator
- opstelplaats wasmachine / wasdroger
- entree woning

Maatvoering in plattegronden zijn 'circa' maten.
Leidingen en kanalenverloop conform opgave installateur.
Elektra en installaties worden conform opgave installateur uitgevoerd.
Posities ventielen mechanische ventilatie zijn indicatief.
Posities WP, WTW en omvormer zijn indicatief.
Zonnepanelen indicatief weergegeven, aantal conform berekening.

Roermond, 12 woningen Neeldervelt

Woningtype W3 - Verkoopstekening
bnr. 171, 177 en 170, 176 gespiegeld

datum: 16-05-2023 schaal: 1:100 / 1:50 papierformaat: A1 tekening: B-VK-W3-0