


**Opties:**  
 -uitbouw 1,2m - verplaatsen deur berging  
 -openslaande deuren achtergevel

**Achtergevel**


1 : 100

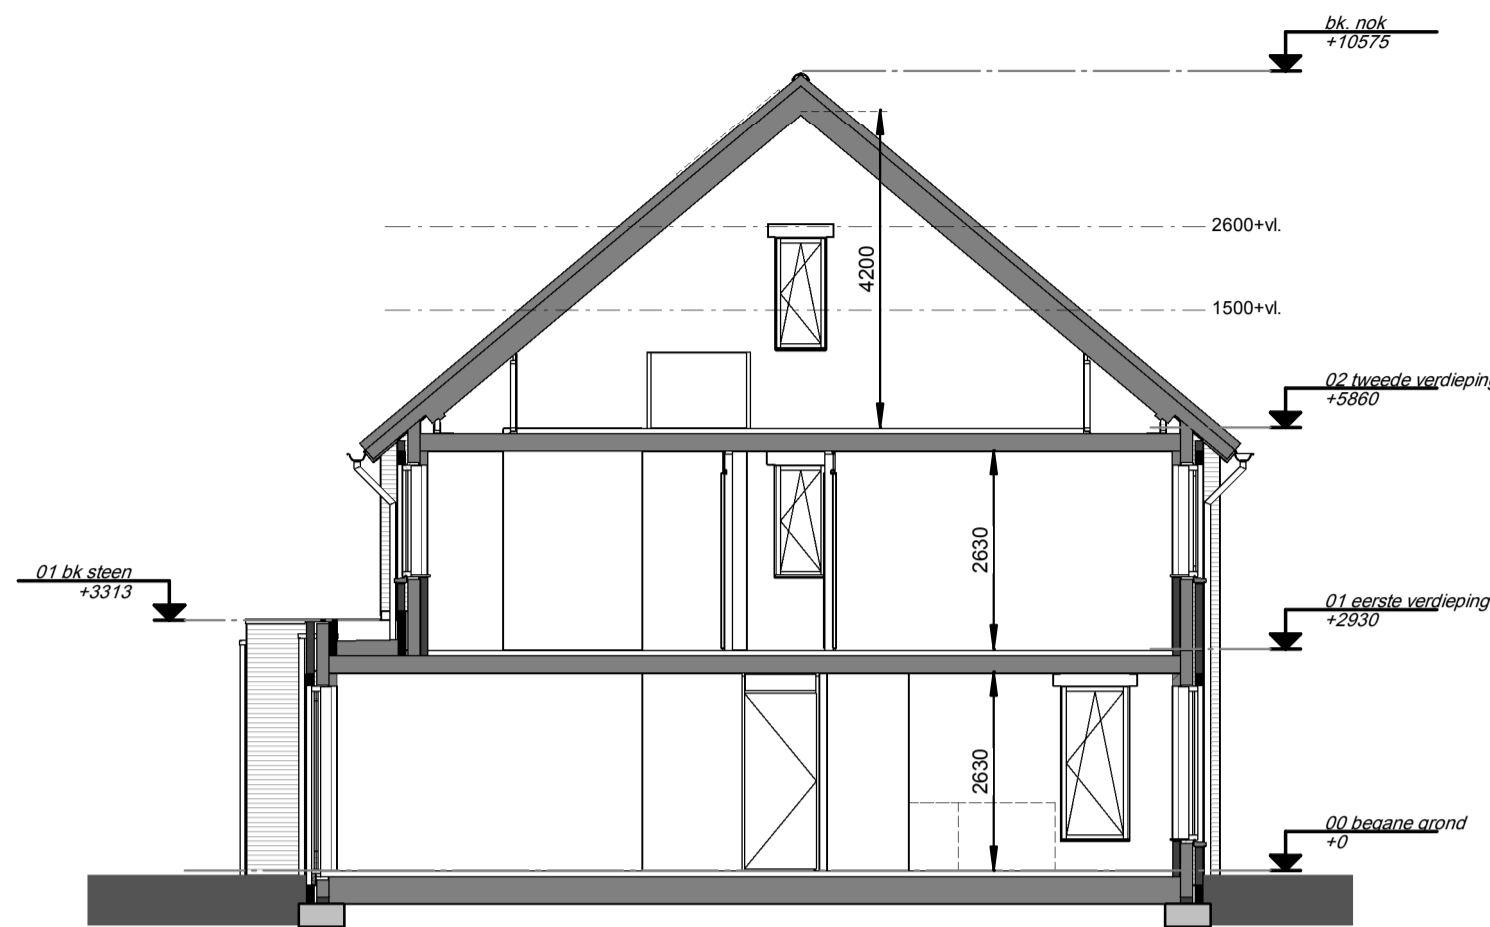

**Opties:**  
 -uitbouw 1,2m - verplaatsen deur berging  
 -openslaande deuren achtergevel  
 -keuken / woonkamer wisselen

**Doorsnede**


1 : 100

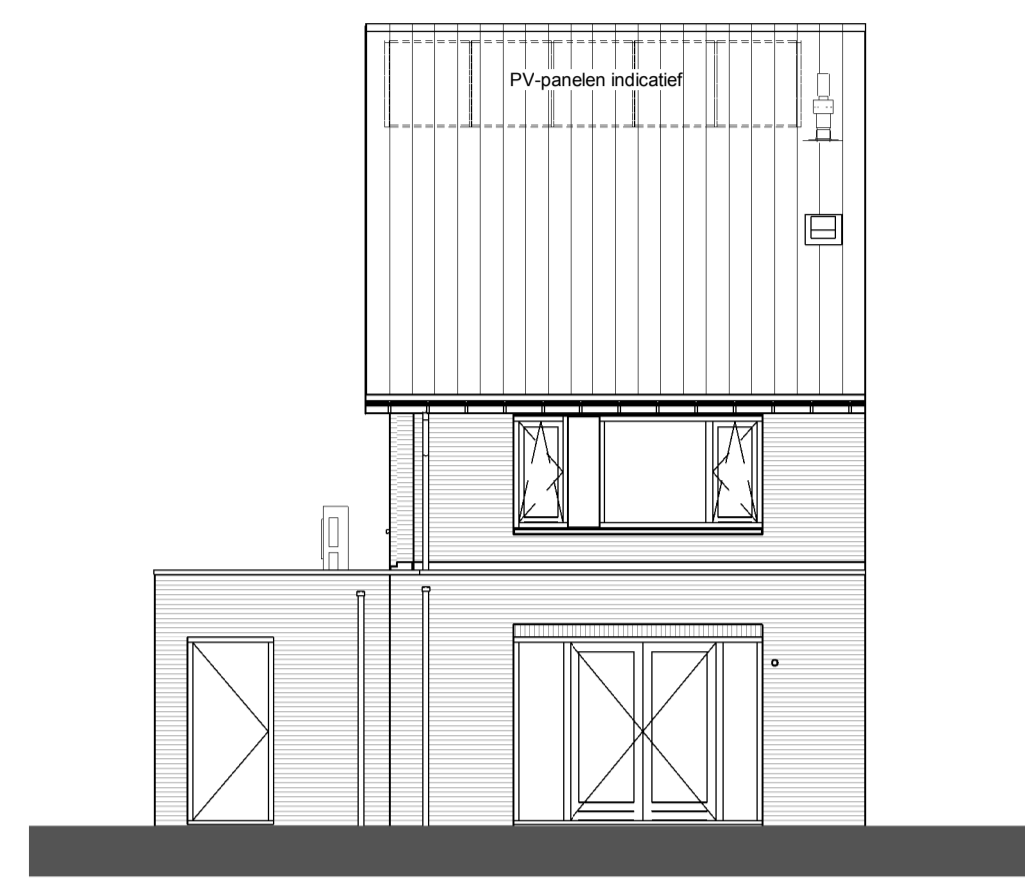

**Opties:**  
 -uitbouw 2,4m + verlengen berging  
 -openslaande deuren achtergevel

**Achtergevel**


1 : 100

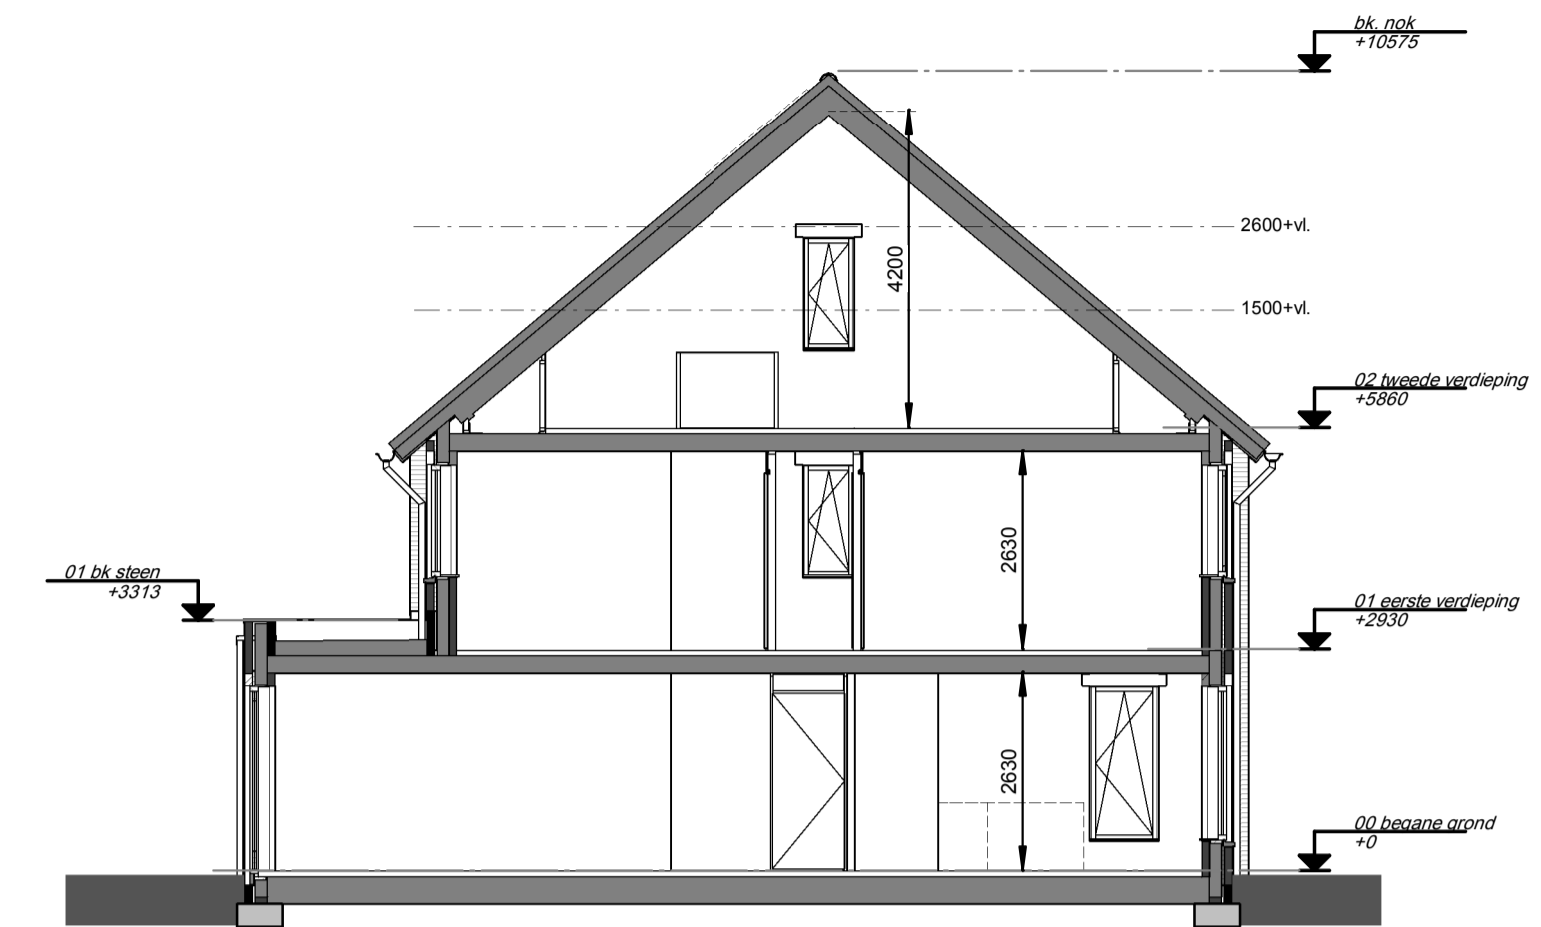

**Opties:**  
 -uitbouw 2,4m - verlengen berging  
 -openslaande deuren achtergevel  
 -keuken / woonkamer wisselen

**Doorsnede**


1 : 100

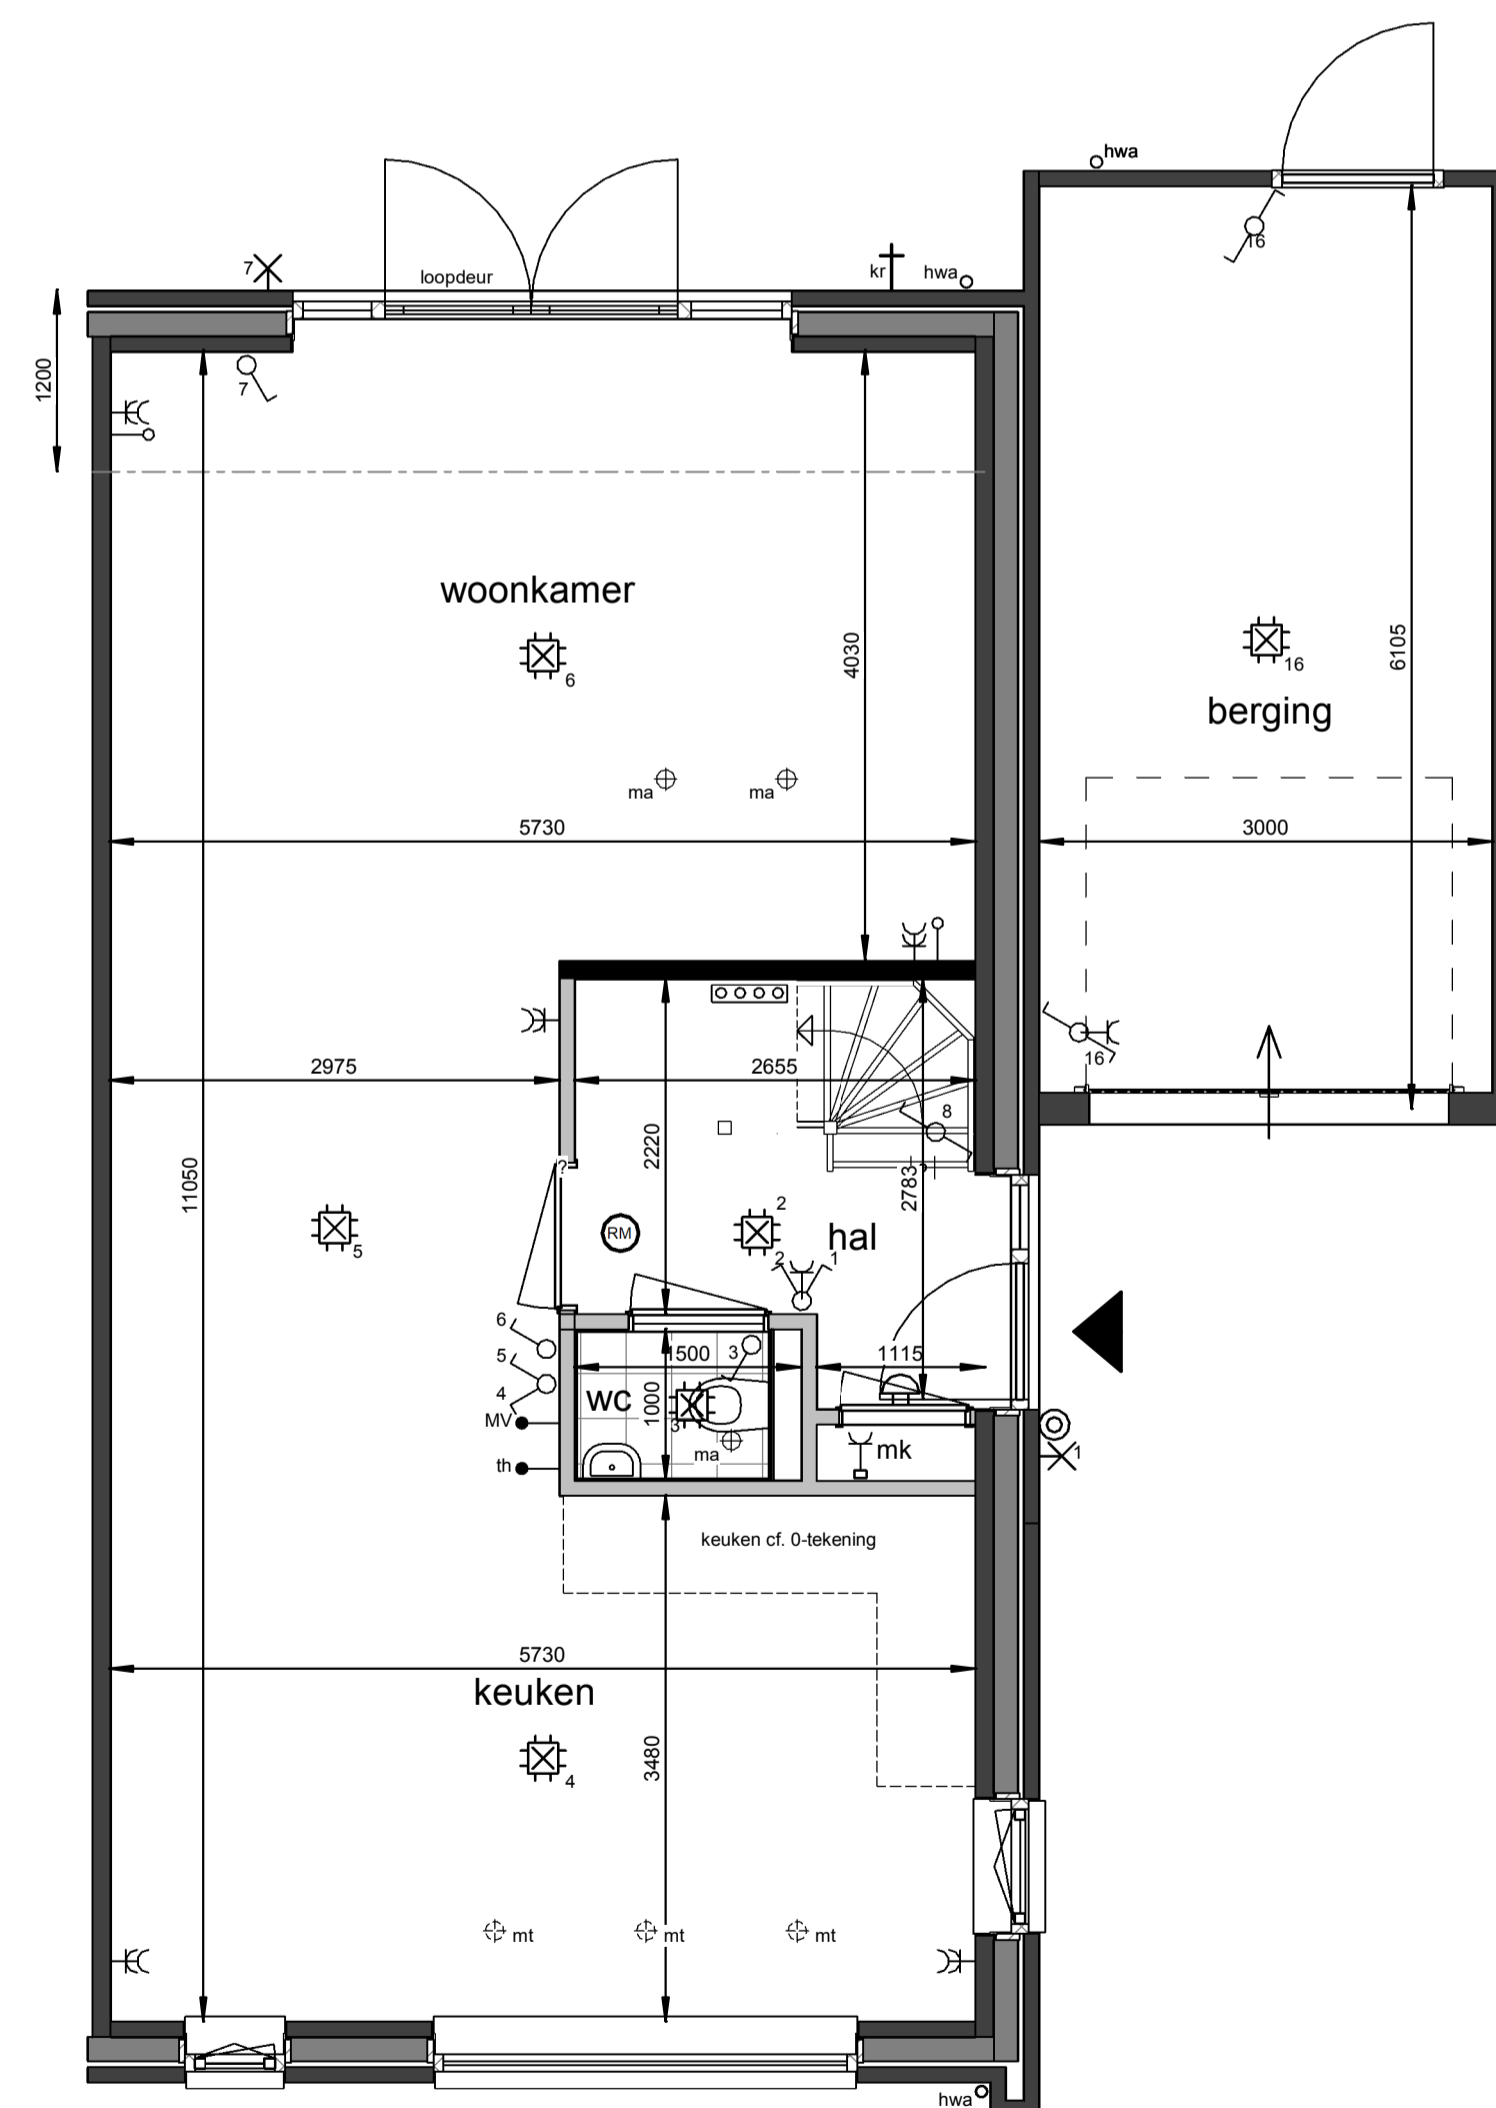

**Opties:**  
 -uitbouw 1,2m + verplaatsen deur berging  
 -openslaande deuren achtergevel  
 -keuken / woonkamer wisselen  
 -buitenkraan

**Begane grond**


1 : 50

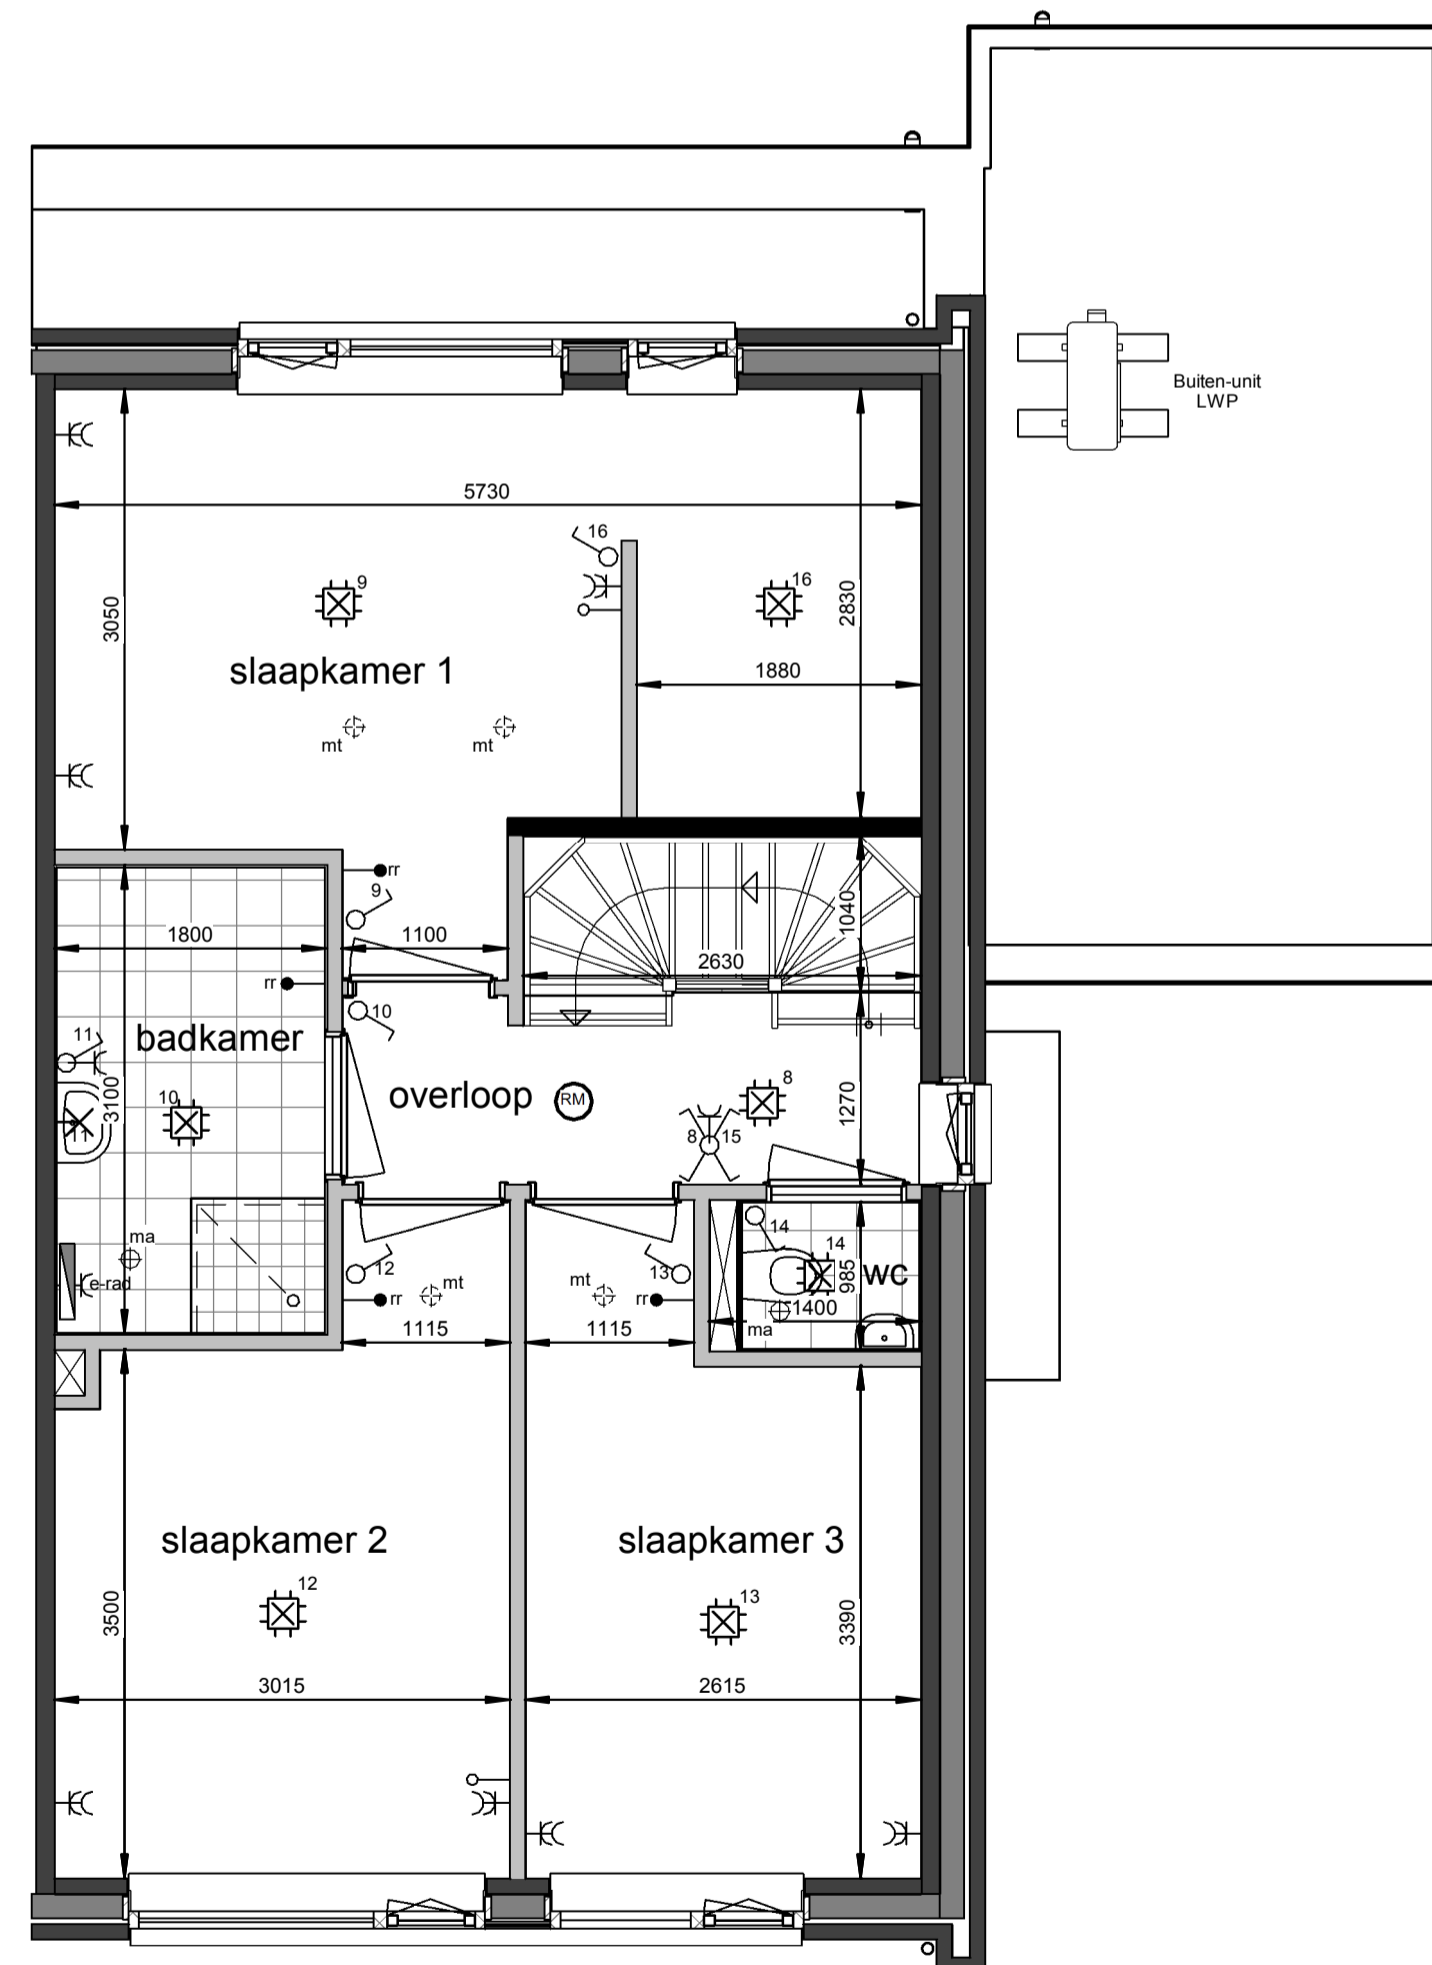

**Opties:**  
 -badkamer vergroten met 30cm richting slaapkamer 1  
 -inloopkast slaapkamer 1

**Eerste verdieping**

1 : 50

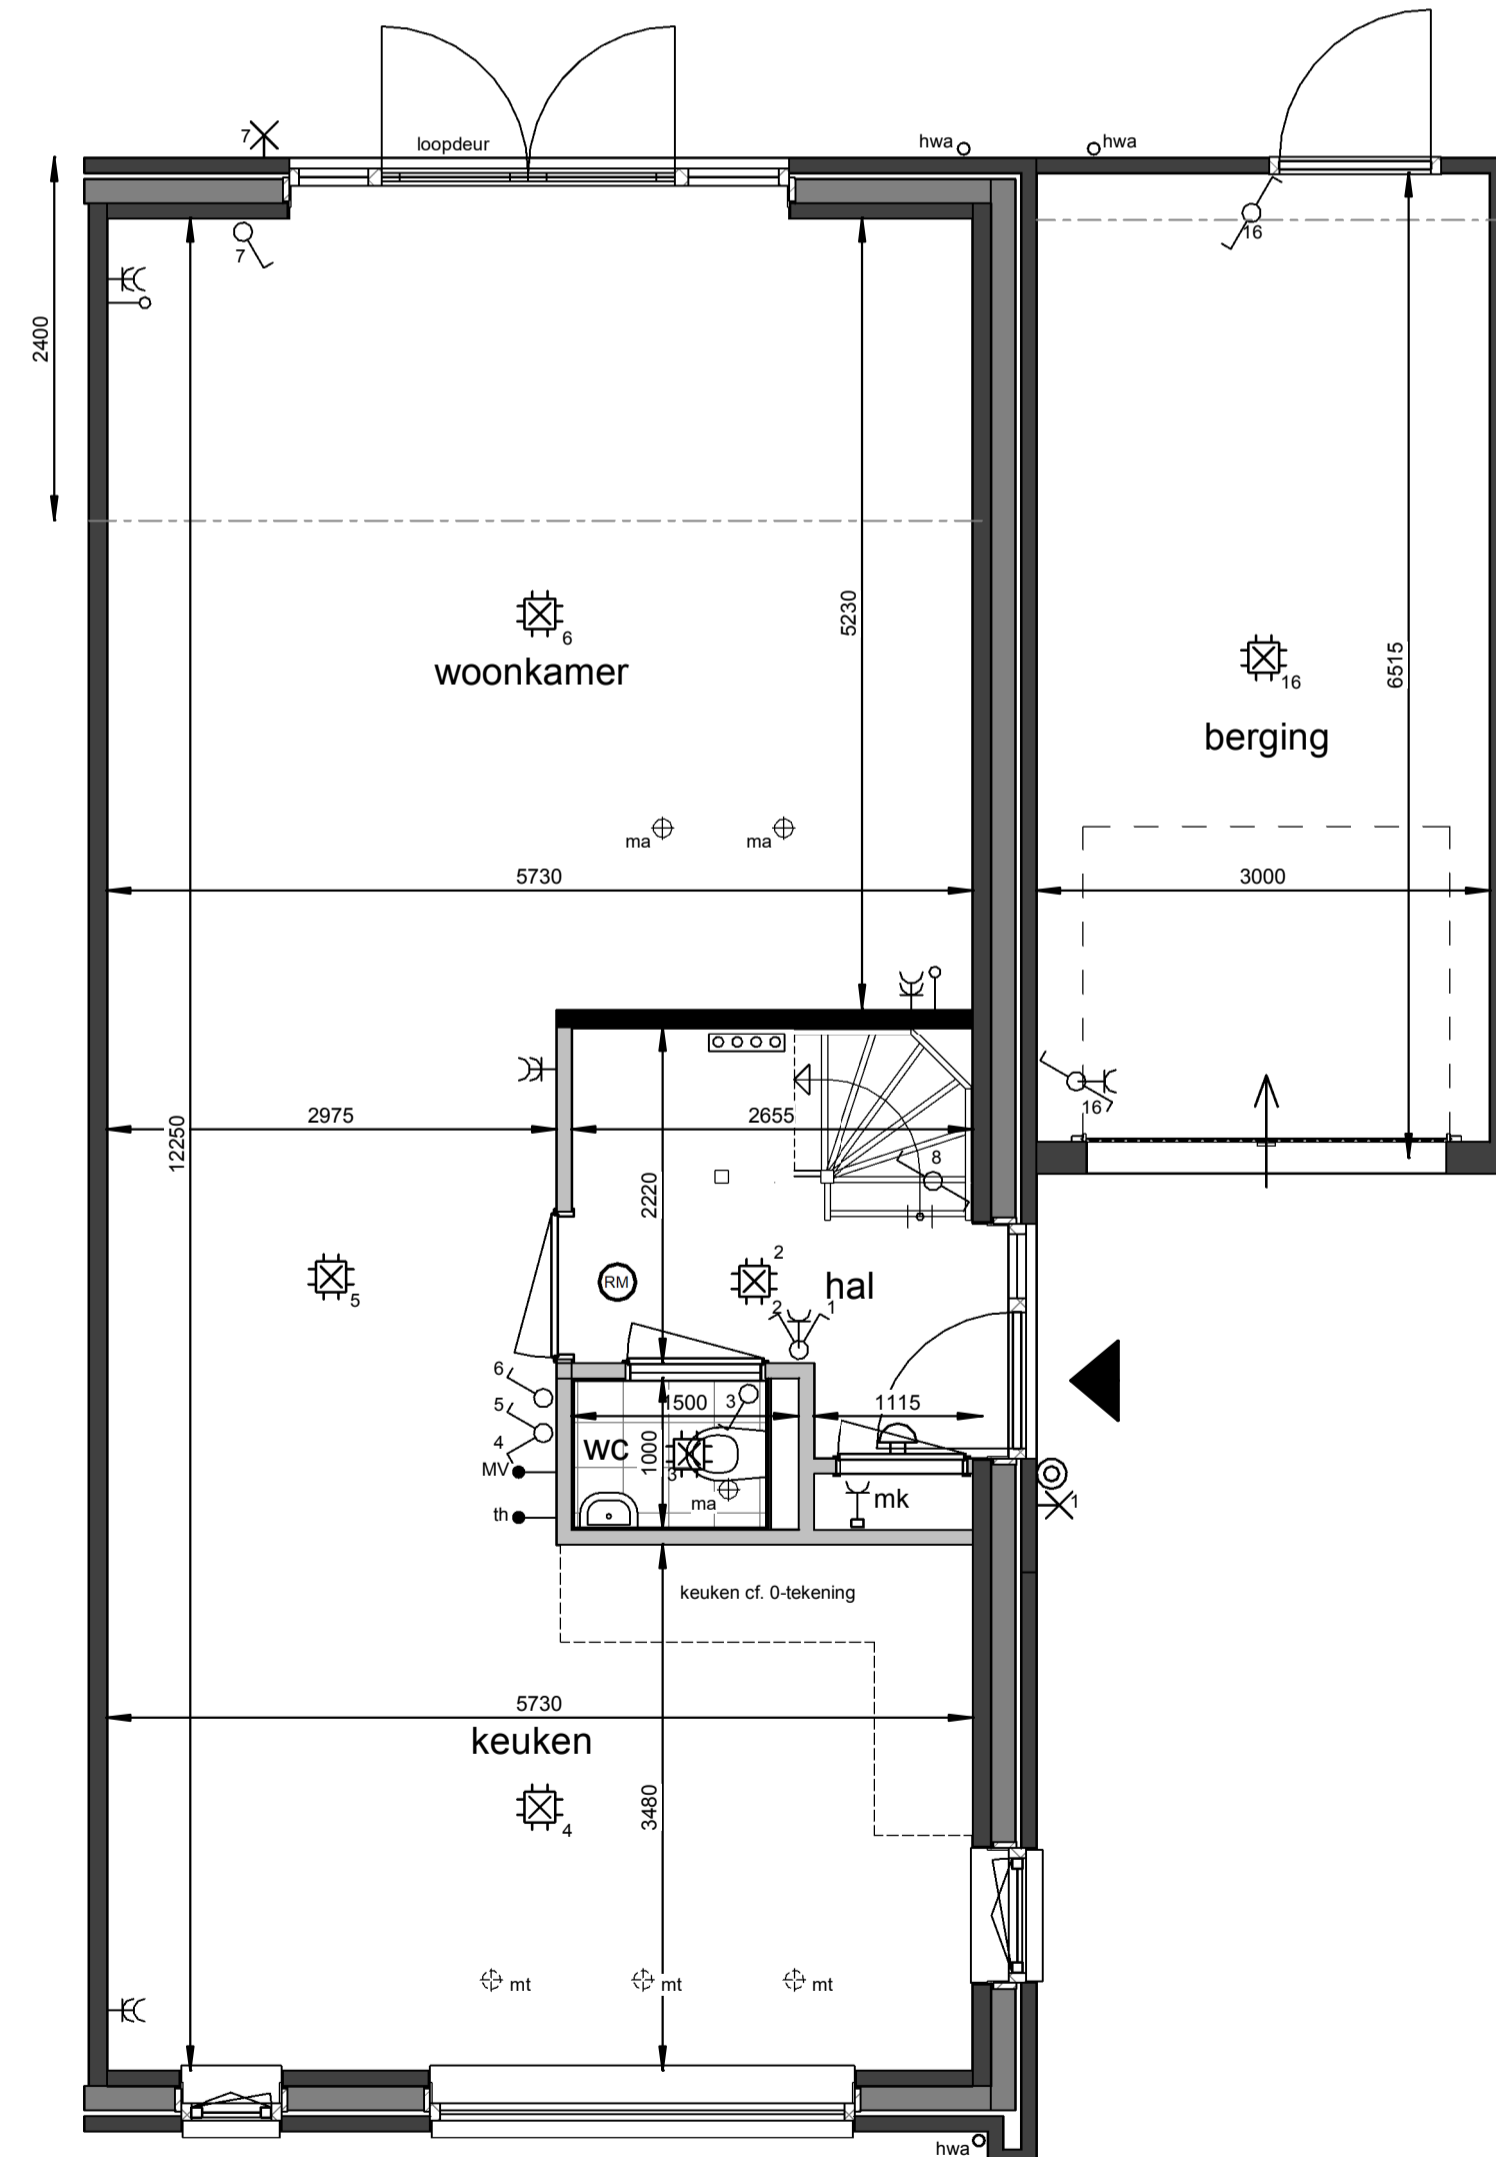

**Opties:**  
 -uitbouw 2,4m + verlengen berging  
 -openslaande deuren achtergevel  
 -keuken / woonkamer wisselen

**Begane grond**

1 : 50

**Renvooi**

- plafond-lichtpunt
- wand-lichtpunt
- enkele schakelaar
- wisselschakelaar
- enkele wandcontactdoos
- dubbele wandcontactdoos
- bediening thermostaat
- bediening MV
- ruimteregelaar
- loze leiding
- beeldrukker
- schel, voordeur bel
- rookmelder
- ma ⊕ plafond-afvoerventiel mechanische ventilatie
- mt ⊕ plafond-toevoerventiel mechanische ventilatie
- verdeler vloerverwarming
- E-radiator
- opstelplaats wasmachine / wasdroger
- entree woning

Maatvoering in plattengronden zijn 'circa' maten.  
 Leidingen en kanalenverloop conform opgave installateur.  
 Elektra en installaties worden conform opgave installateur uitgevoerd.  
 Posities ventielen mechanische ventilatie zijn indicatief.  
 Posities WP, WTW en omvormer zijn indicatief.  
 Zonnepanelen indicatief weergegeven, aantal conform berekening.

**Roermond, 33 woningen Neeldervelt**

Woningtype T1 - Optietekening bnr. H15, H17, H19, H22, H24 en H16, H18, H20, H23, H25 gespiegeld

datum: 17-01-2022 schaal: 1:100/ 1:50 papierformaat: A1 beschv.: B-VK-T1c-0