


Opties:

- uitbouw 1,2m
- uitbouw 2,4m
- dakraam achtergevel
- buitenkraan

Achtergevel

1 : 100

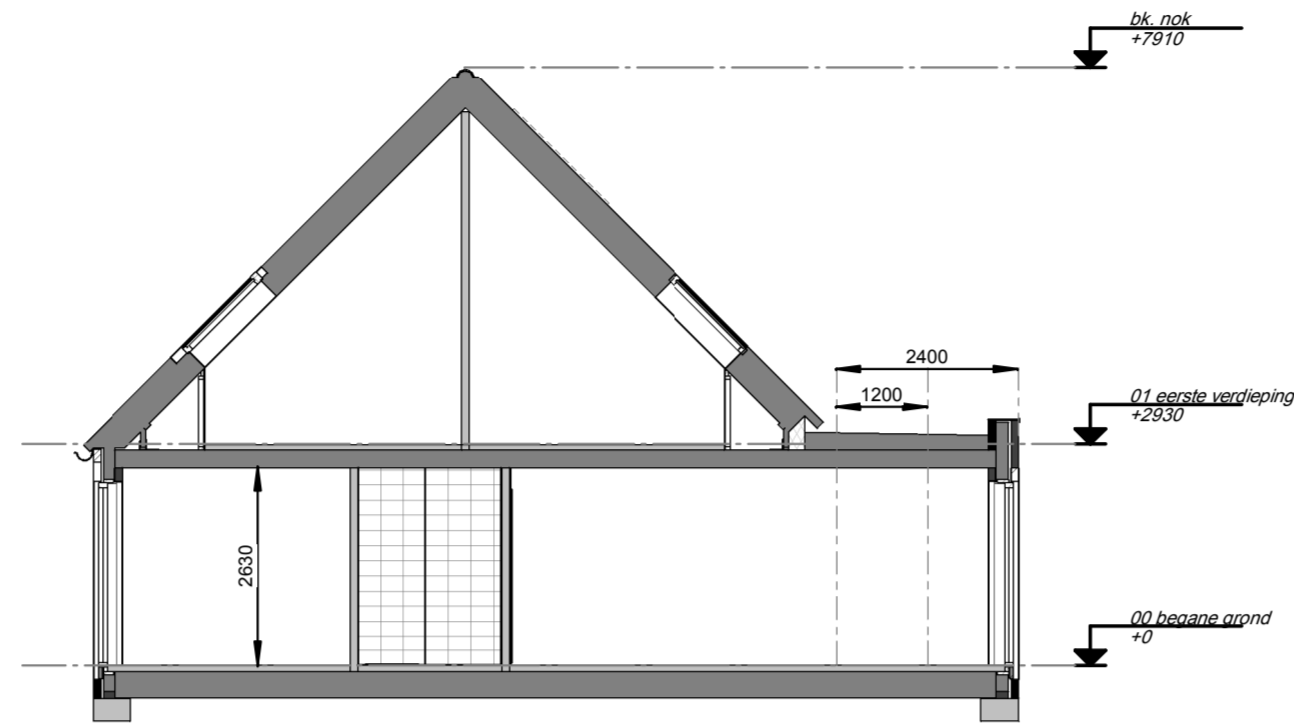


Opties:

- uitbouw 1,2m
- uitbouw 2,4m
- dakraam achtergevel
- buitenkraan

Doorsnede

1 : 100

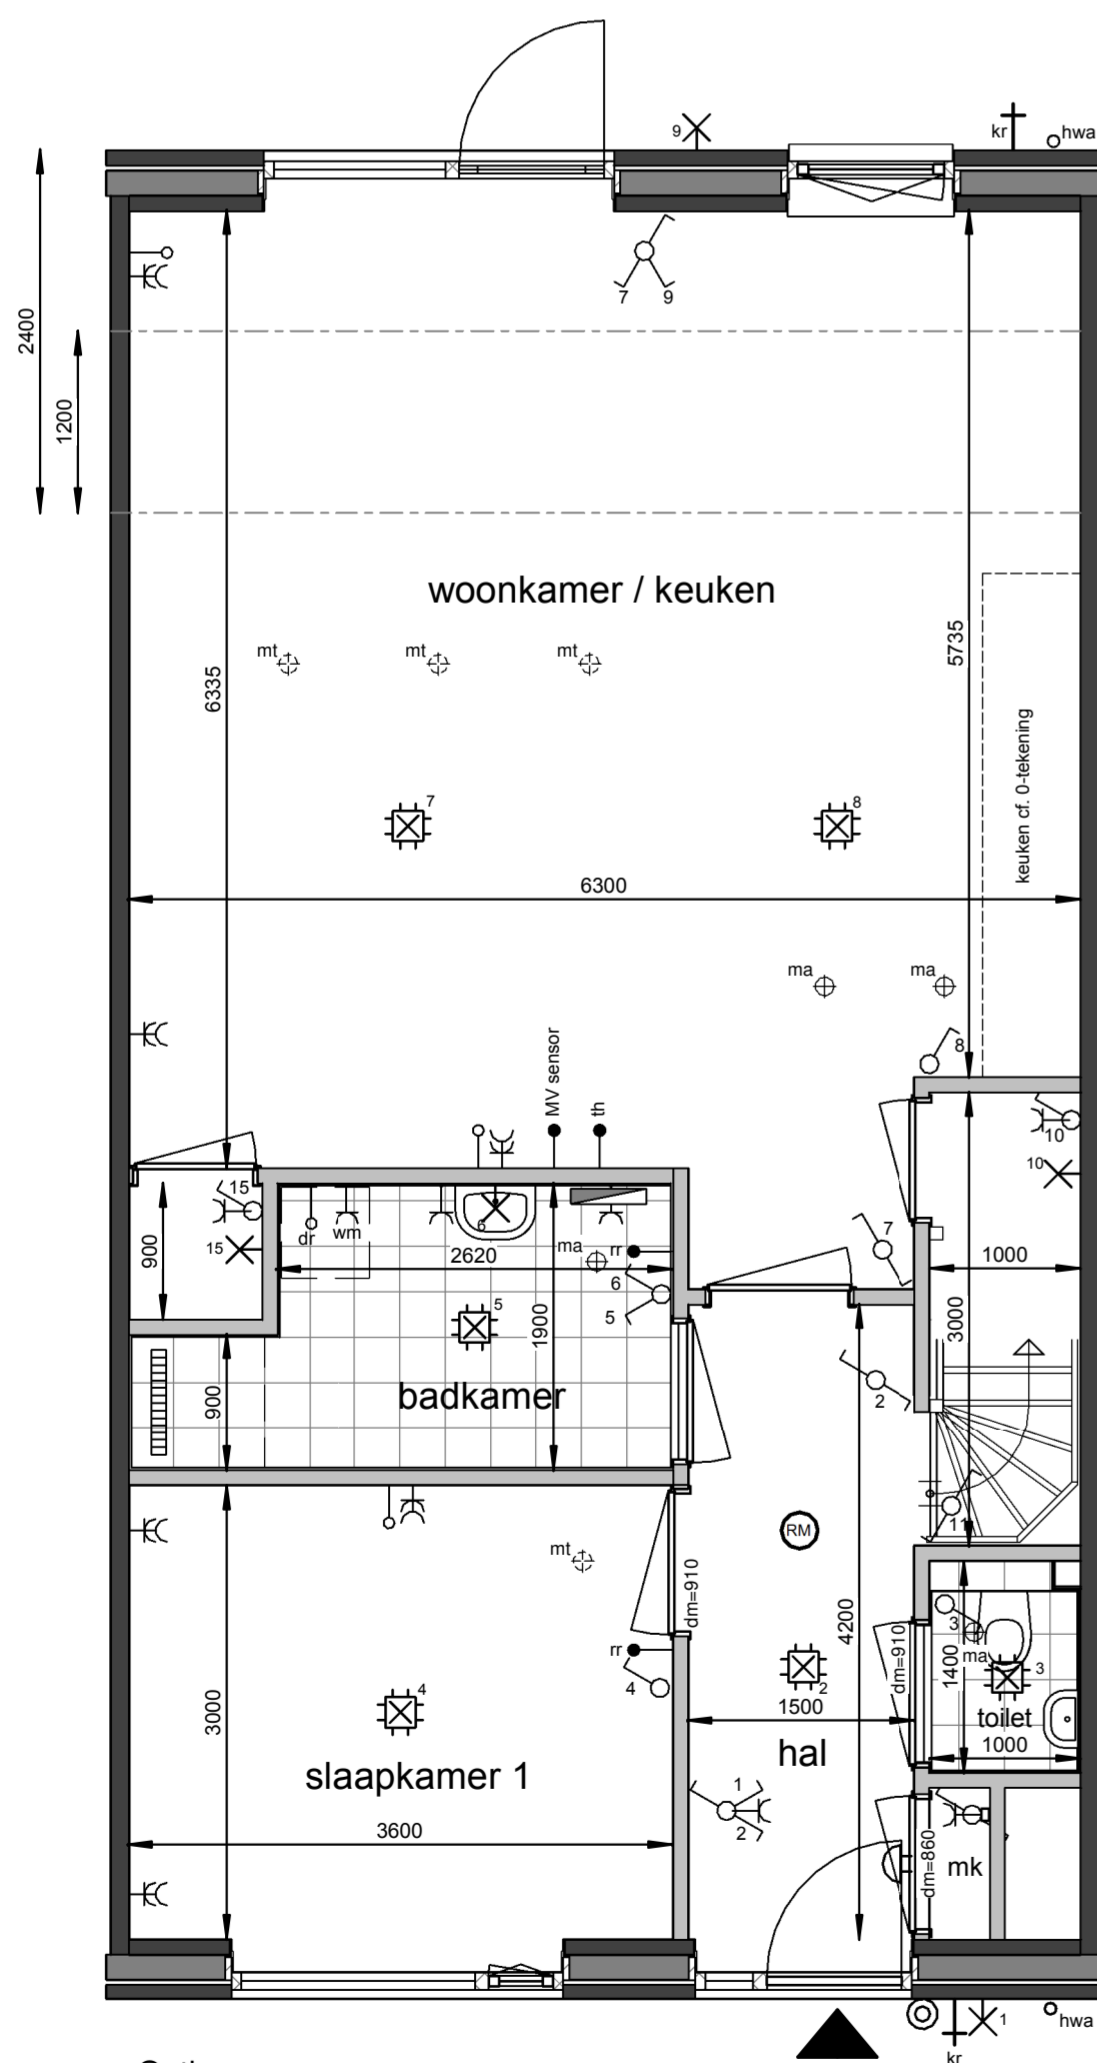


Opties:

- uitbouw 1,2m
- uitbouw 2,4m
- buitenkraan
- vergroten badkamer

Begane grond

1 : 50

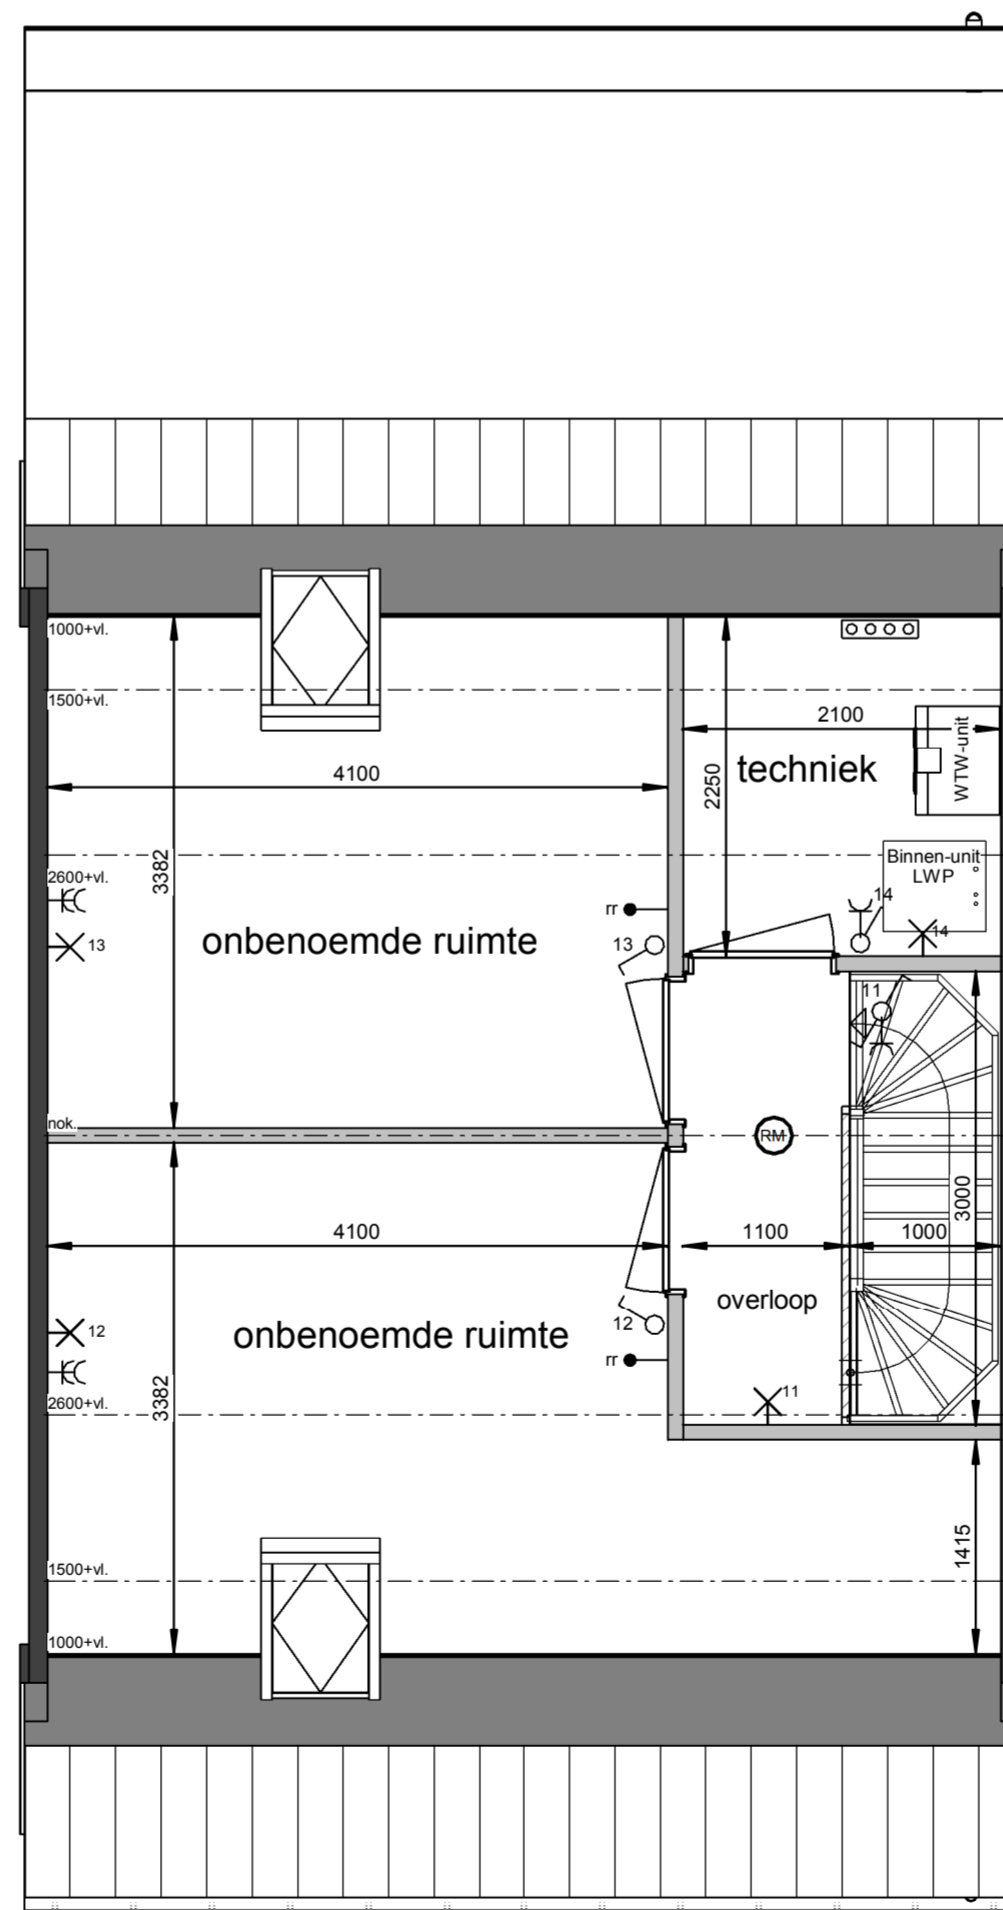

Opties:

- dakraam achtergevel
- indeling zolder

Eerste verdieping

1 : 50

Renvooi

- ⊠ plafond-lichtpunt
- ✕ wand-lichtpunt
- ⊗ enkele schakelaar
- ⊗ wisselschakelaar
- ⊗ enkele wandcontactdoos
- ⊗ dubbele wandcontactdoos
- ⊗ bediening thermostaat
- ⊗ bediening MV
- ⊗ ruimteregelaar
- ⊗ onbedrade leiding
- ⊗ bedrukker
- ⊗ schel, voordeur bel
- ⊗ rookmelder
- ⊗ ma ⊕ plafond-afvoerventiel mechanische ventilatie
- ⊗ mt ⊕ plafond-toevoerventiel mechanische ventilatie
- ⊗ verdeler vloerverwarming
- ⊗ E-radiator
- ⊗ opstelplaats wasmachine / wasdroger
- ⊗ entree woning

Maatvoering in plattegronden zijn 'circa' maten.
 Leidingen en kanalenverloop conform opgave installateur.
 Elektra en installaties worden conform opgave installateur uitgevoerd.
 Posities ventielen mechanische ventilatie zijn indicatief.
 Posities W/P, W/TW en omvormer zijn indicatief.
 Zonnepanelen indicatief weergegeven, aantal conform berekening.

Roermond, 28 woningen Neeldervelt

Woningtype J - Optietekening