
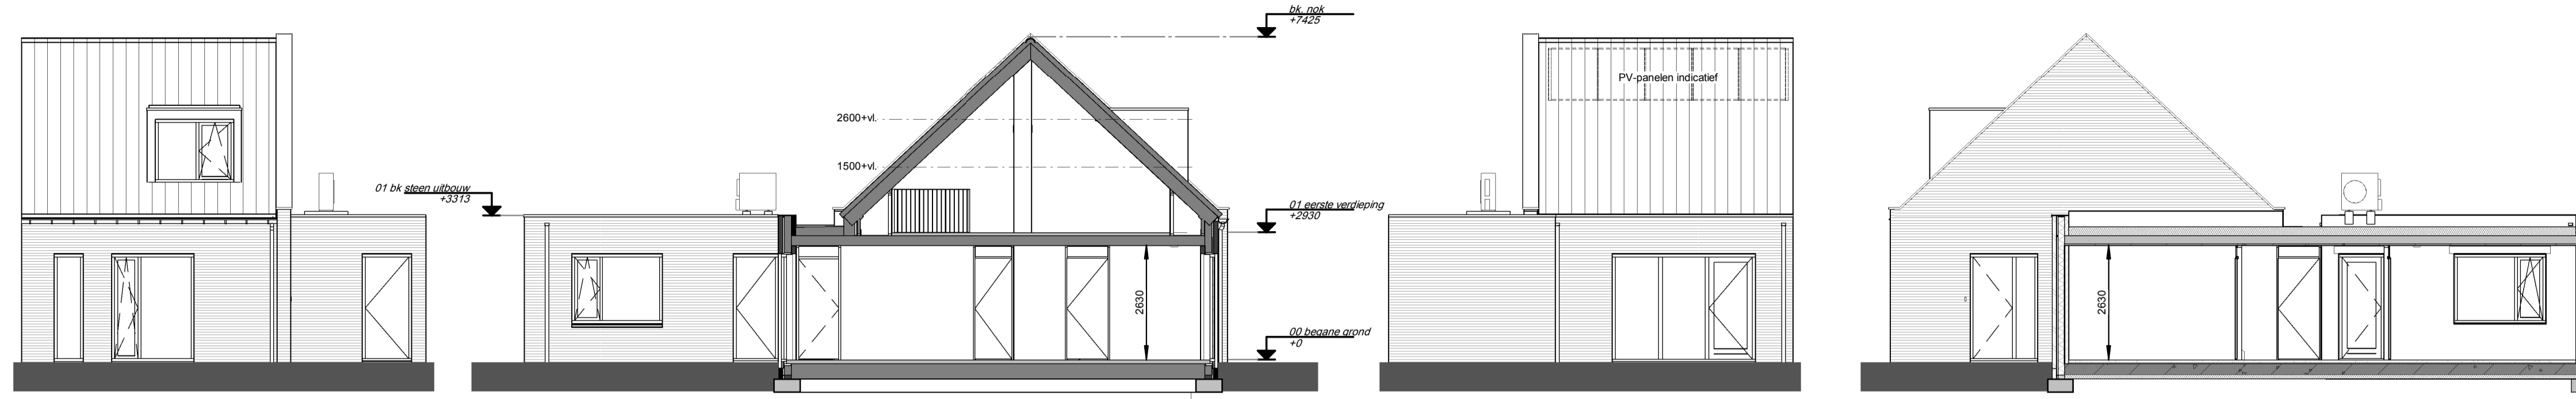


Situatie-overzicht

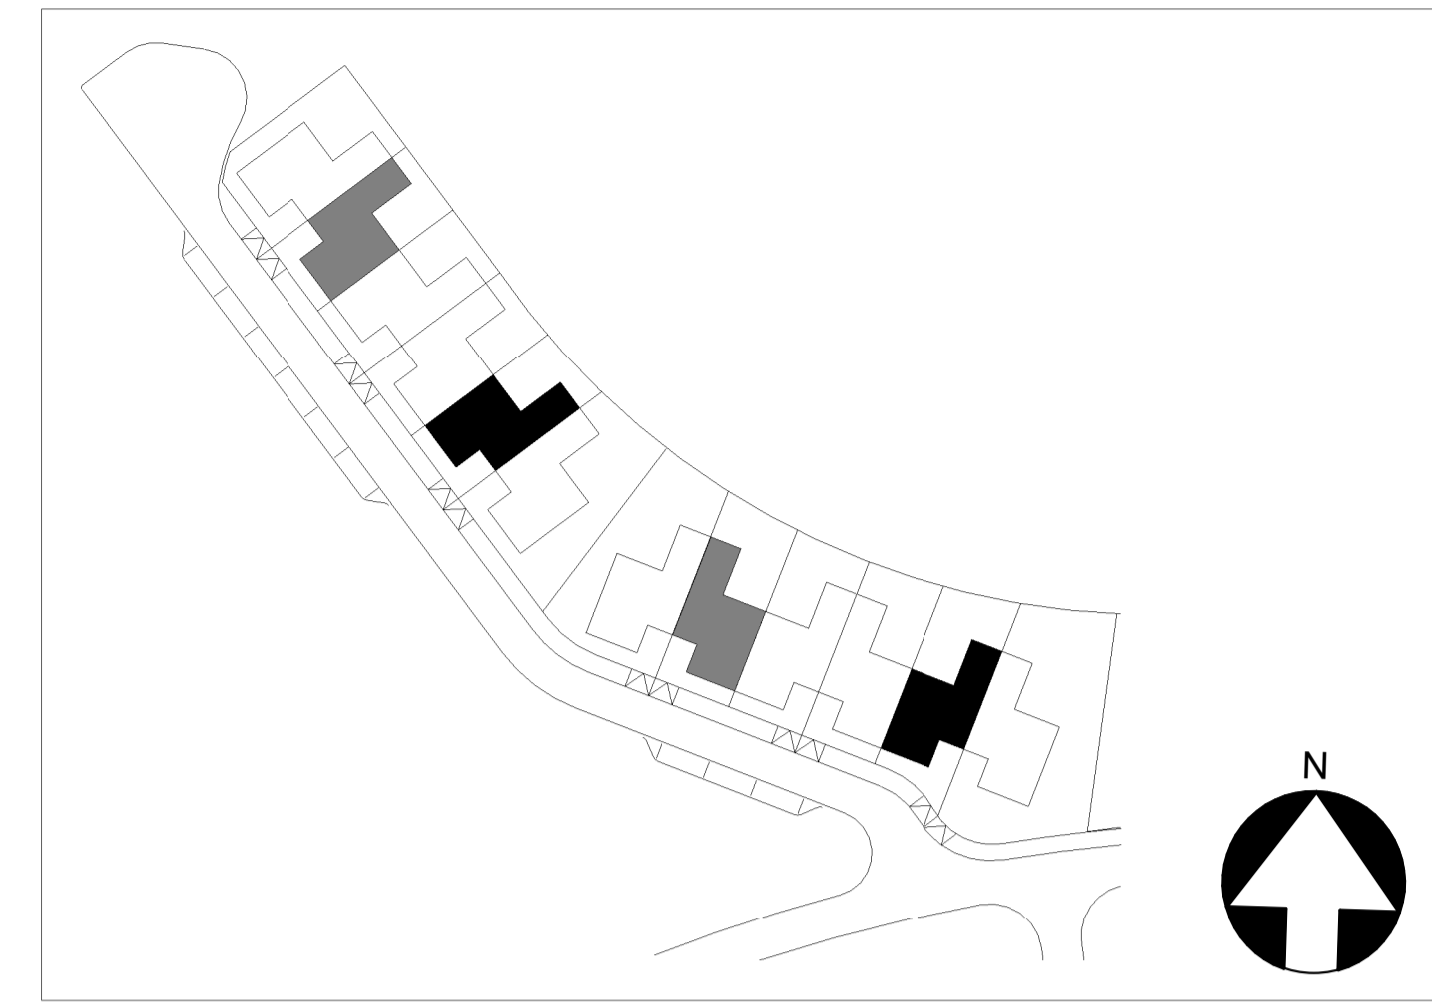

Voorgevel

1 : 100

Linkergevel


1 : 100

Achtergevel

1 : 100


Rechtergevel

1 : 100

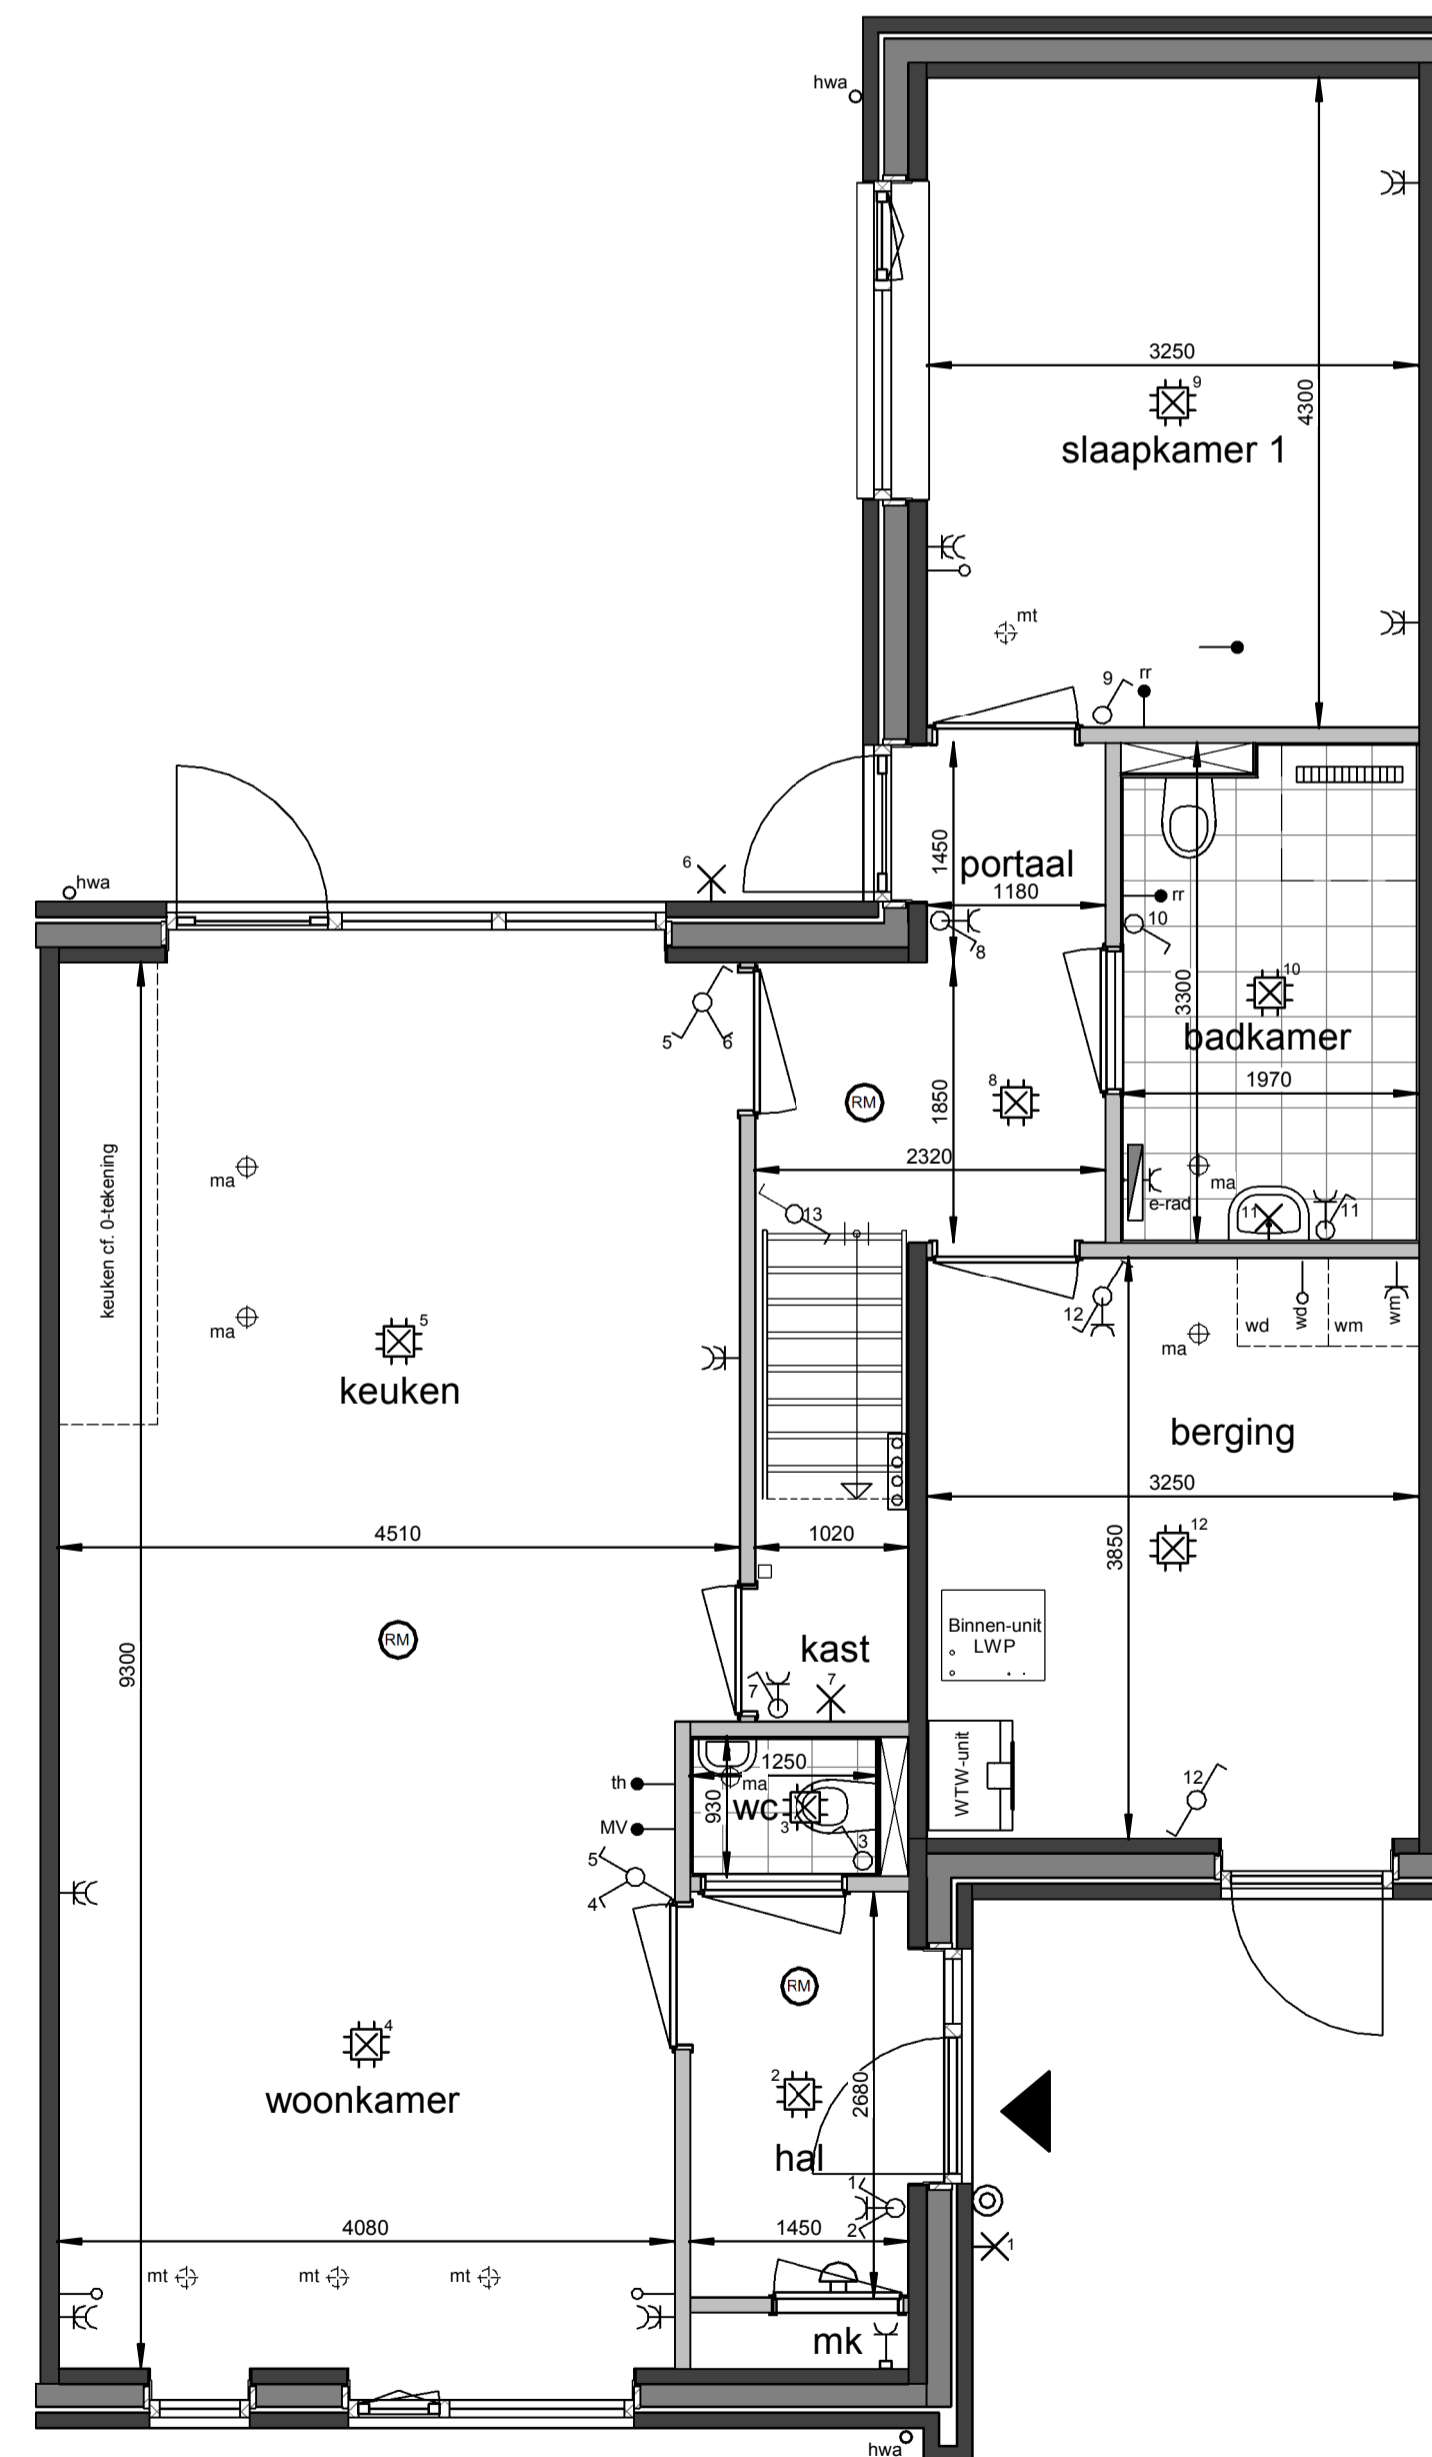

Begane grond

1 : 50

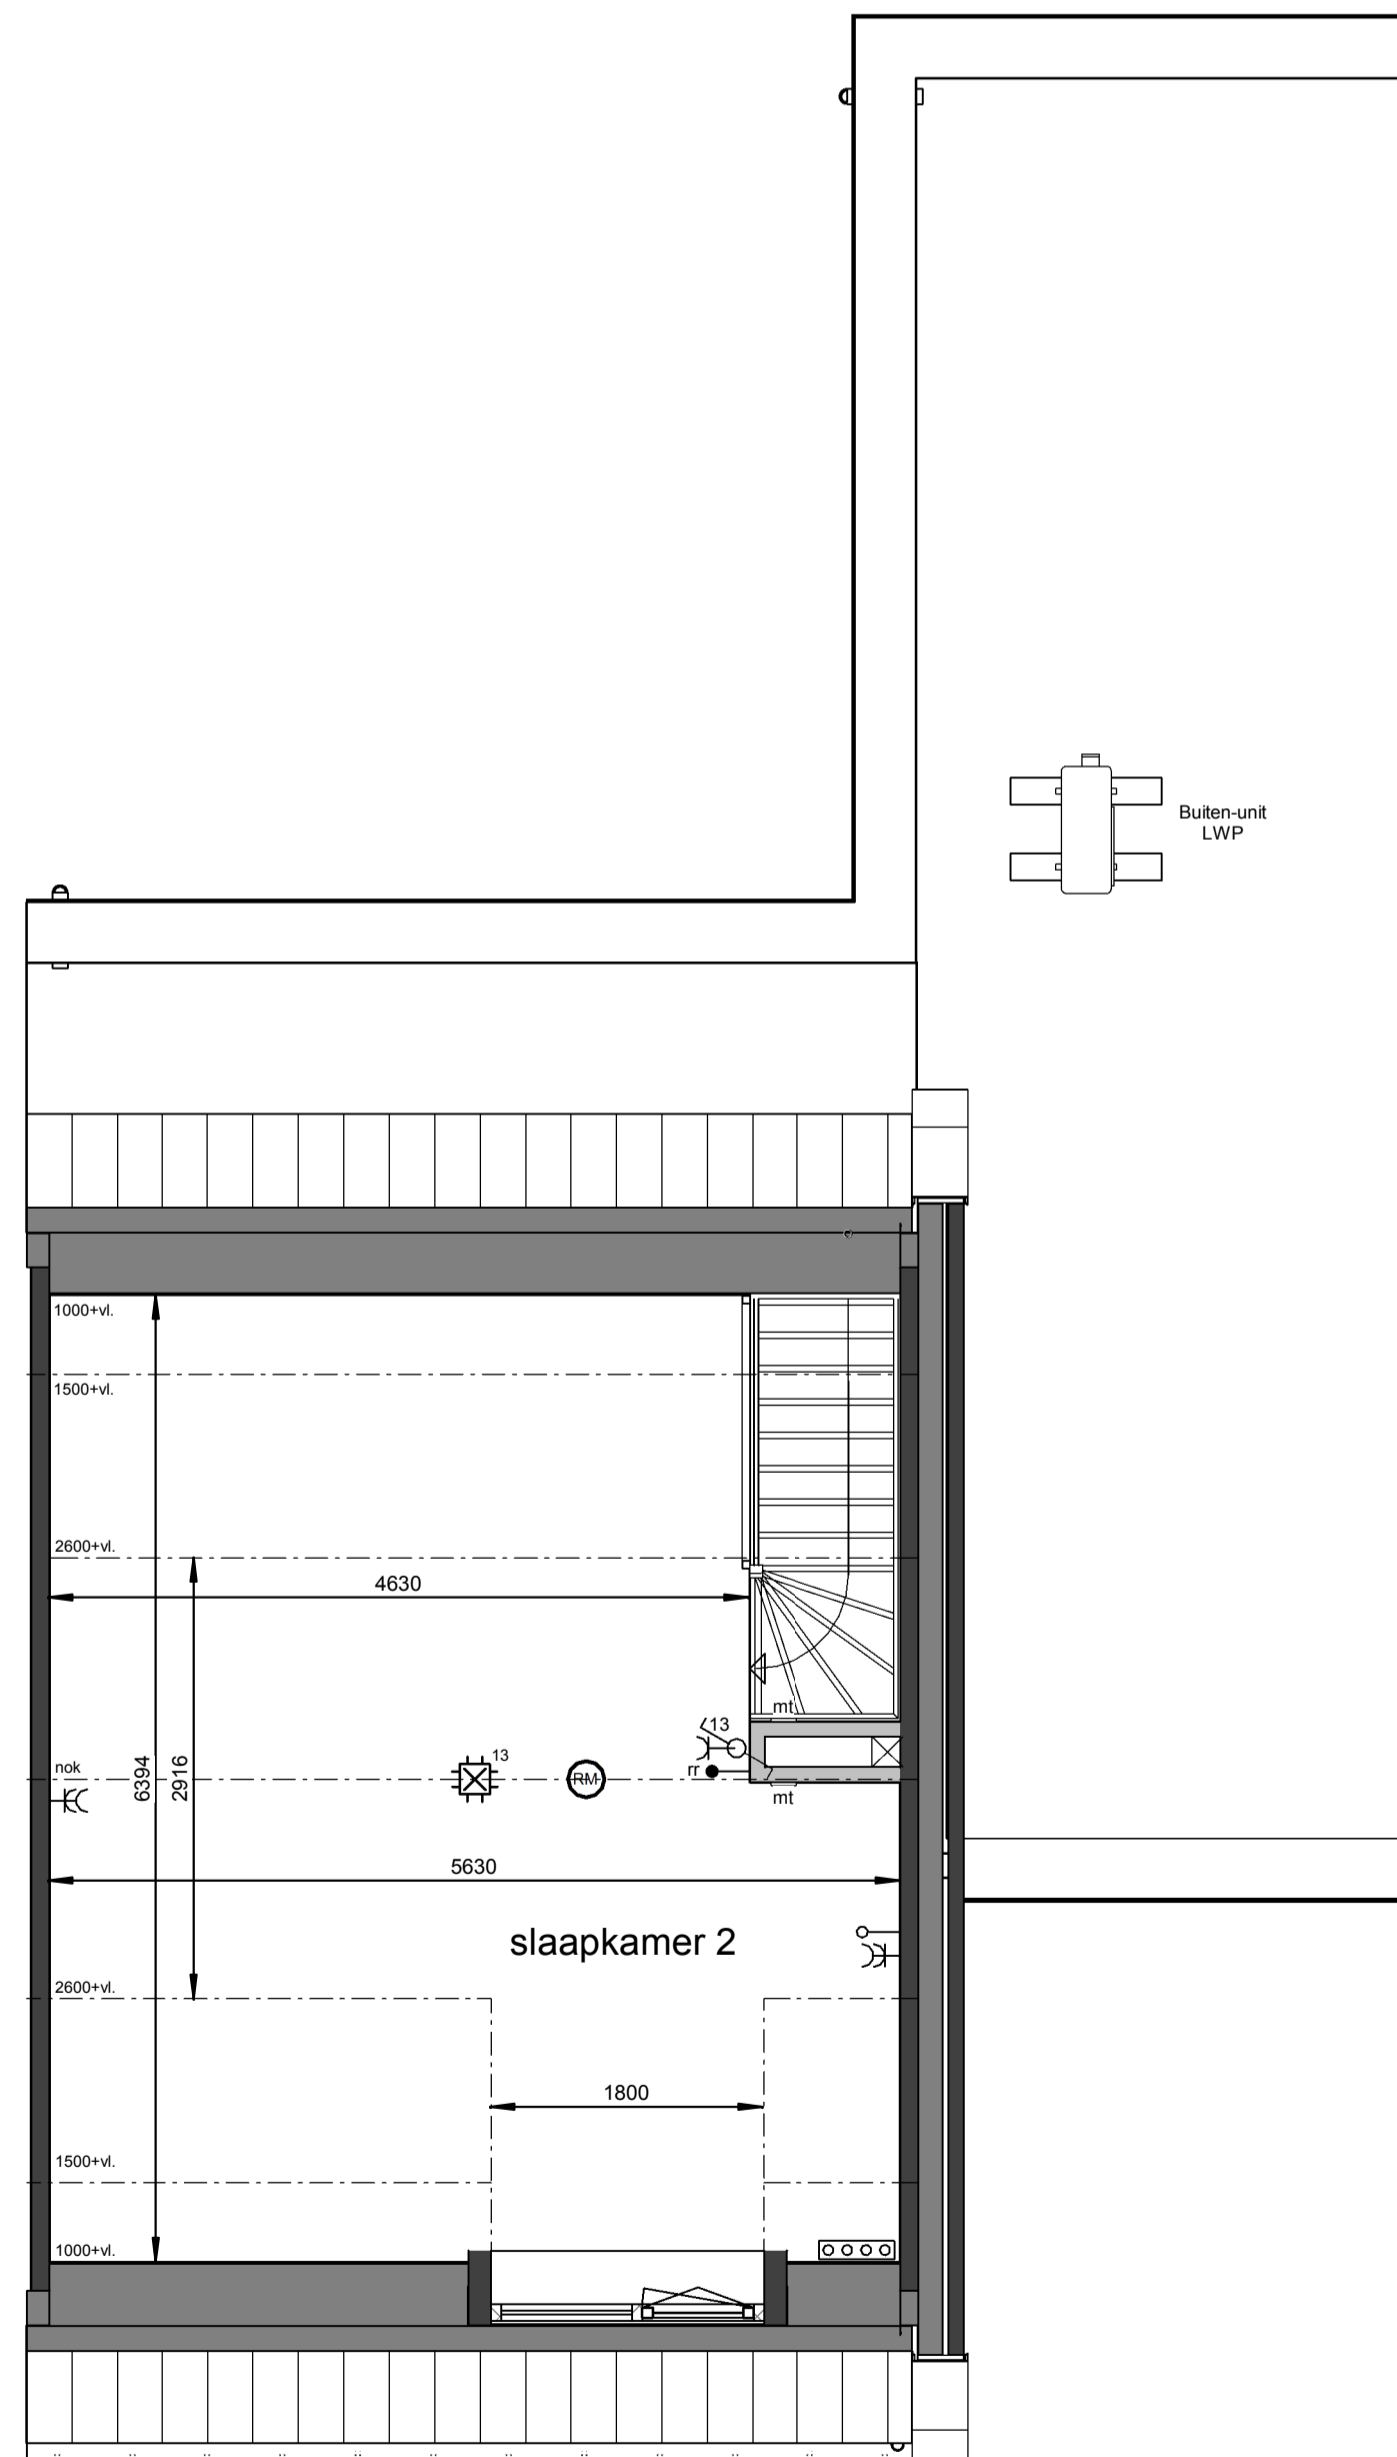

Eerste verdieping

1 : 50

Renvooi

- plafond-lichtpunt
- wand-lichtpunt
- enkele schakelaar
- wisselschakelaar
- enkele wandcontactdoos
- dubbele wandcontactdoos
- bediening thermostaat
- bediening MV
- ruimteregelaar
- loze leiding
- beldrukker
- schel, voordeur bel
- rookmelder
- ma ☉ plafond-afvoerventiel mechanische ventilatie
- mt ☉ plafond-toevoerventiel mechanische ventilatie
- verdeler vloerverwarming
- E-radiator
- opstelplaats wasmachine / wasdroger
- ▲ entree woning

Maatvoering in plattegronden zijn 'circa' maten.
 Leidingen en kanalenverloop conform opgave installateur.
 Elektra en installaties worden conform opgave installateur uitgevoerd.
 Posities ventielen mechanische ventilatie zijn indicatief.
 Posities WP, WTW en omvormer zijn indicatief.
 Zonnepanelen indicatief weergegeven, aantal conform berekening.

Roermond, 12 woningen Neeldervelt

Woningtype W2 - Verkooptekening
 bnr. 169, 175 en 172, 178 gespiegeld

datum:	16-05-2023	schaal:	1:100 / 1:50	paperformaat:	A1	doosnr.:	B-VK-W2-0
--------	------------	---------	--------------	---------------	----	----------	-----------